


# Résidence "Perle d'Albâtre"

80 Bis Rue du Général de Gaulle  
76310 Sainte-Adresse



## Plan du sous-sol

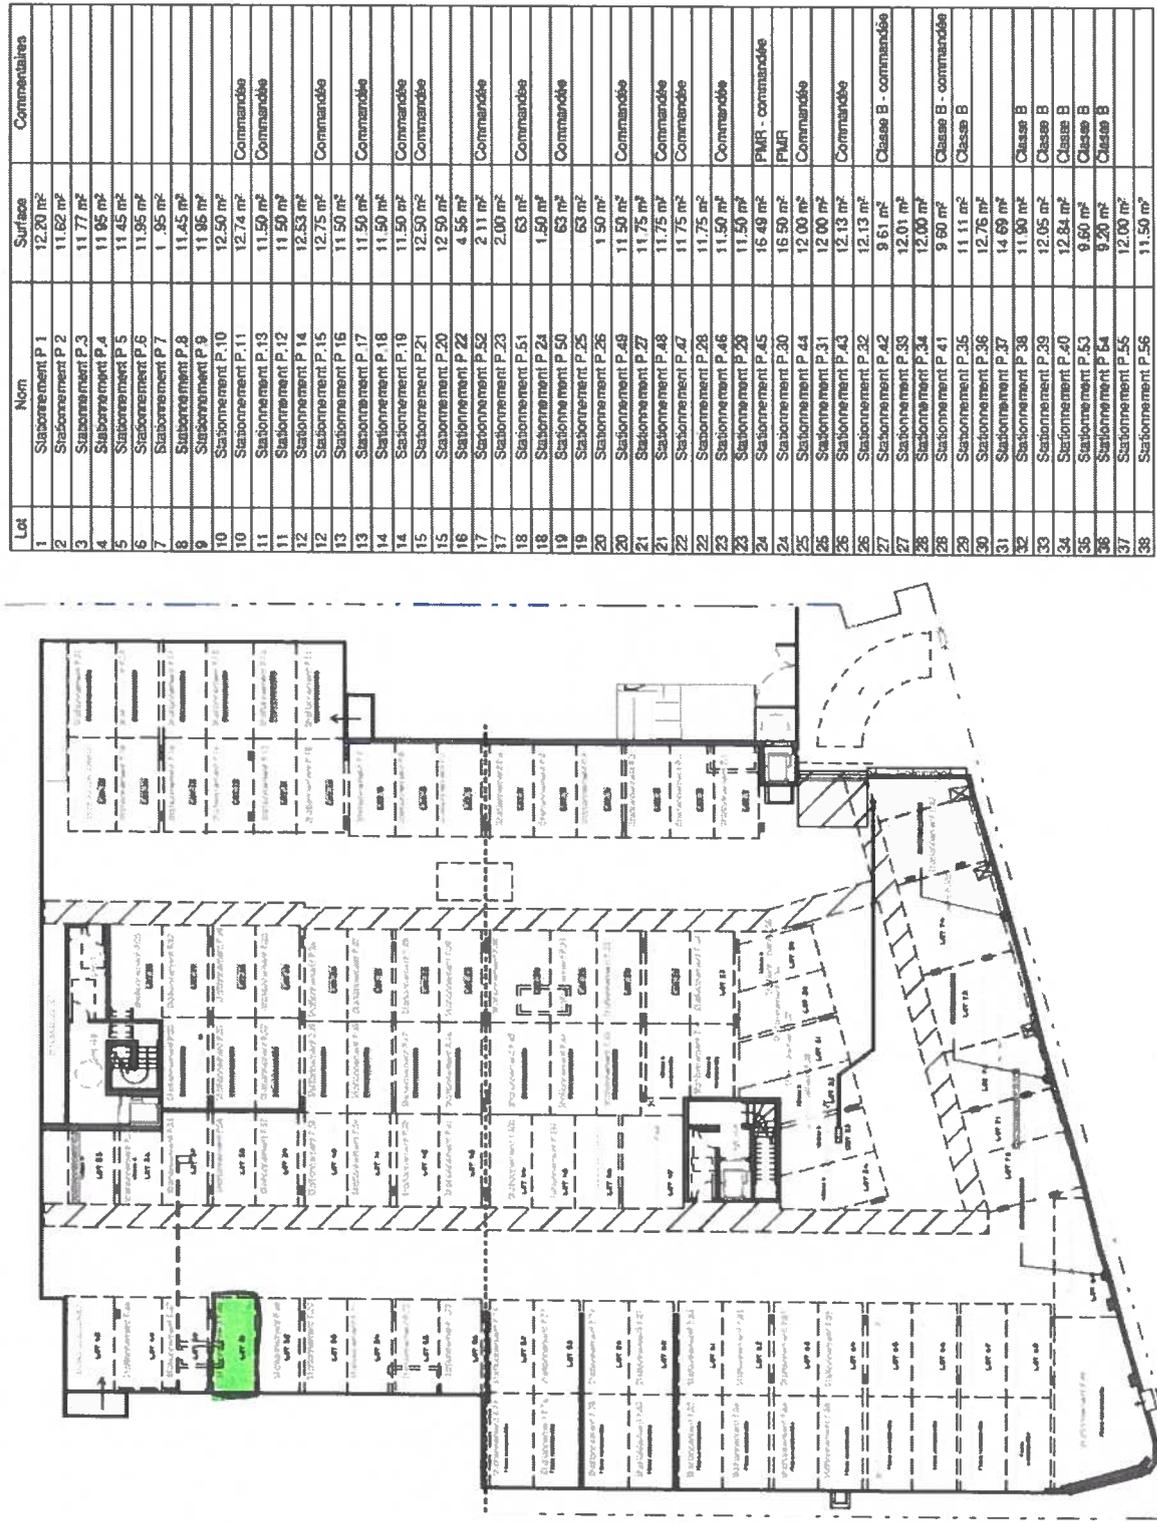

Lot	Nom	Surface	Commentaires
39	Stationnement P.57	11,50 m²	
40	Stationnement P.58	11,50 m²	
41	Stationnement P.59	11,50 m²	
42	Stationnement P.	11,50 m²	
43	Stationnement P.61	11,50 m²	
44	Stationnement P.100	11,50 m²	
45	Stationnement P.101	11,50 m²	
46	Stationnement P.63	11,50 m²	
47	Stationnement P.64	16,50 m²	
48	Stationnement P.65	13,02 m²	
49	Stationnement P.66	13,13 m²	
50	Stationnement P.67	12,37 m²	
51	Stationnement P.	11,86 m²	
52	Stationnement P.69	11,86 m²	
53	Stationnement P.70	11,73 m²	
55	Stationnement P.71	11,99 m²	
56	Stationnement P.72	11,72 m²	
56	Stationnement P.	11,73 m²	
57	Stationnement P.75	12,00 m²	
57	Stationnement P.74	12,00 m²	Commandable
58	Stationnement P.76	12,00 m²	Commandable
58	Stationnement P.77	12,00 m²	
59	Stationnement P.78	12,00 m²	
59	Stationnement P.78	12,00 m²	Commandable
60	Stationnement P.81	12,00 m²	
60	Stationnement P.80	12,00 m²	Commandable
61	Stationnement P.82	12,01 m²	Commandable
61	Stationnement P.83	12,01 m²	
62	Stationnement P.85	12,01 m²	
62	Stationnement P.84	12,01 m²	Commandable
63	Stationnement P.86	12,01 m²	Commandable
63	Stationnement P.87	11,99 m²	
64	Stationnement P.89	12,13 m²	
64	Stationnement P.89	12,13 m²	Commandable
65	Stationnement P.90	12,00 m²	Commandable
65	Stationnement P.91	12,00 m²	
66	Stationnement P.93	12,26 m²	
66	Stationnement P.92	12,26 m²	Commandable
67	Stationnement P.94	12,24 m²	Commandable
67	Stationnement P.95	12,01 m²	
68	Stationnement P.96	11,97 m²	Commandable
68	Stationnement P.97	12,01 m²	
69	Stationnement P.98	15,33 m²	Commandable
69	Stationnement P.98	15,60 m²	
70	Stationnement P.106	15,60 m²	
71	Stationnement P.102	12,17 m²	
72	Stationnement P.103	16,77 m²	
73	Stationnement P.104	21,98 m²	PMR
74	Stationnement P.105	25,00 m²	PMR
75	Stationnement P.82	17,53 m²	Place PMR agréée

Nota 1 : La surface des placards est comprise dans la surface de la pièce où elle se situe, son aménagement étant à lui-même optionnel (portier, aménagement intérieur, etc.). Les équipements de cuisines ne sont pas contractuels, leur position est indicative. Le meuble évier est en option. Nota 2 : Des modifications sont susceptibles d'être apportées à ce plan, en fonction des nécessités techniques ou administratives de la réalisation, tant ce qui concerne les dimensions libres que l'équipement et les hauteurs de seuil pour l'accès aux balcons, aux terrasses. Les surfaces indiquées sont approximatives les retables, soifères, faux-plafonds ainsi que l'emplacement des équipements sont figurés à titre indicatif et non contractuel, le positionnement définitif de ces ouvrages étant susceptible d'évoluer en fonction des études techniques des différents corps d'états.

Plan établi le :  
04/10/2021