


Résidence "Armateur II"

12, Rue Duguay Trouin
76600 LE HAVRE



111 avenue Foch - 76600 LE HAVRE

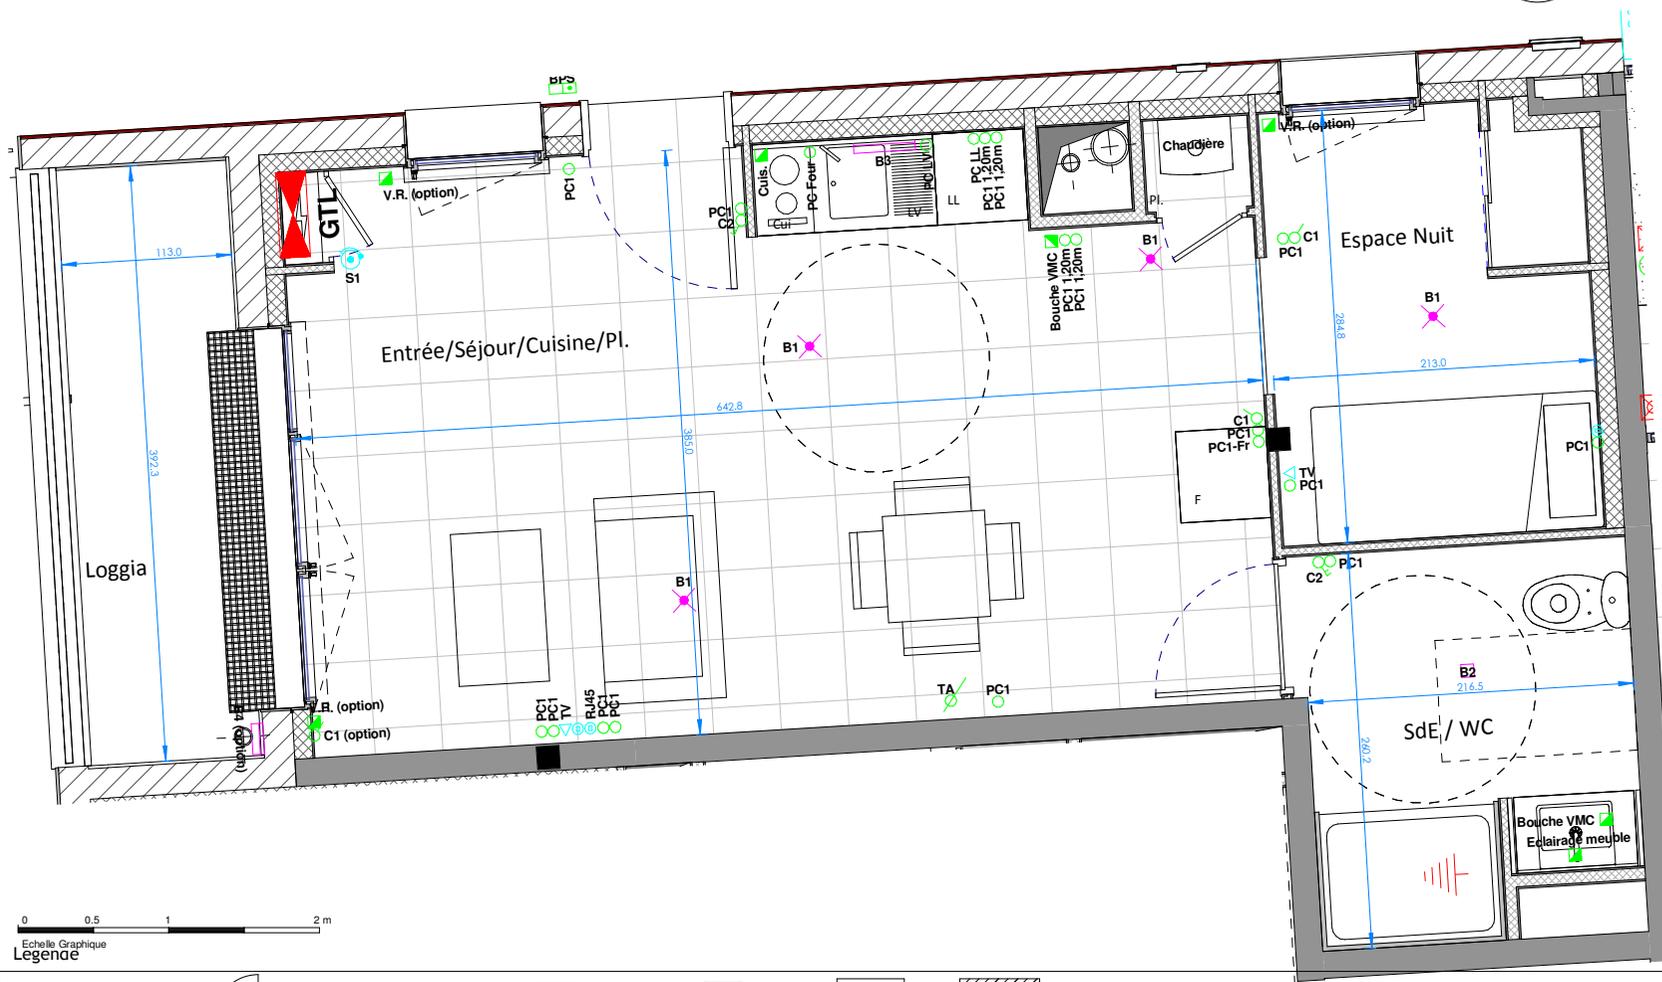

NIVEAU: Rdc

TYPE : T1bis

Logt 004

Surface habitable (en m²)

Entrée/Séjour/Cuisine/Pl.	23.91
Espace Nuit	5.93
SdE / WC	5.2
	35.04

Surface annexe (en m²)

Loggia	4.94
	4.94



Plan de repérage

- Echelle Graphique
Légende
-  Chaudière
 -  Porte-fenêtre + VR
 -  Fenêtre + VR
 -  Accès terrasse
 -  Accès terrasse <2cm
 -  Tableau électrique
 -  Soffite ou faux-plafond
 -  LL= Lave-linge
 -  LV= Lave-vaisselle
 -  Fr= Réfrigérateur
 -  SL= Sèche-Linge
 -  Cui= Cuisson

Nota 1 : La surface des placards est comprise dans la surface de la pièce où elle se situe. Les équipements de cuisines ne sont pas contractuels, leur position est indicative. Le meuble et son évier ainsi que sa faïence sont en option. La faïence baignoire, vasque et douche est optionnel. Les volets roulants électriques sont en option ainsi que certain appareillage électrique. **Nota 2 :** Des modifications sont susceptibles d'être apportées à ce plan, en fonction des nécessités techniques ou administratives de la réalisation, tant ce qui concerne les dimensions libres que l'équipement et les hauteurs de seuil pour l'accès aux balcons, aux terrasses. Les surfaces indiquées sont approximatives, les retombées, soffites, faux-plafonds ainsi que l'emplacement des équipements sont figurés à titre indicatif et non contractuel, le positionnement définitif de ces ouvrages étant susceptible d'évoluer en fonction des études techniques des différents corps d'états.

Plan établi le : 16/04/2021