


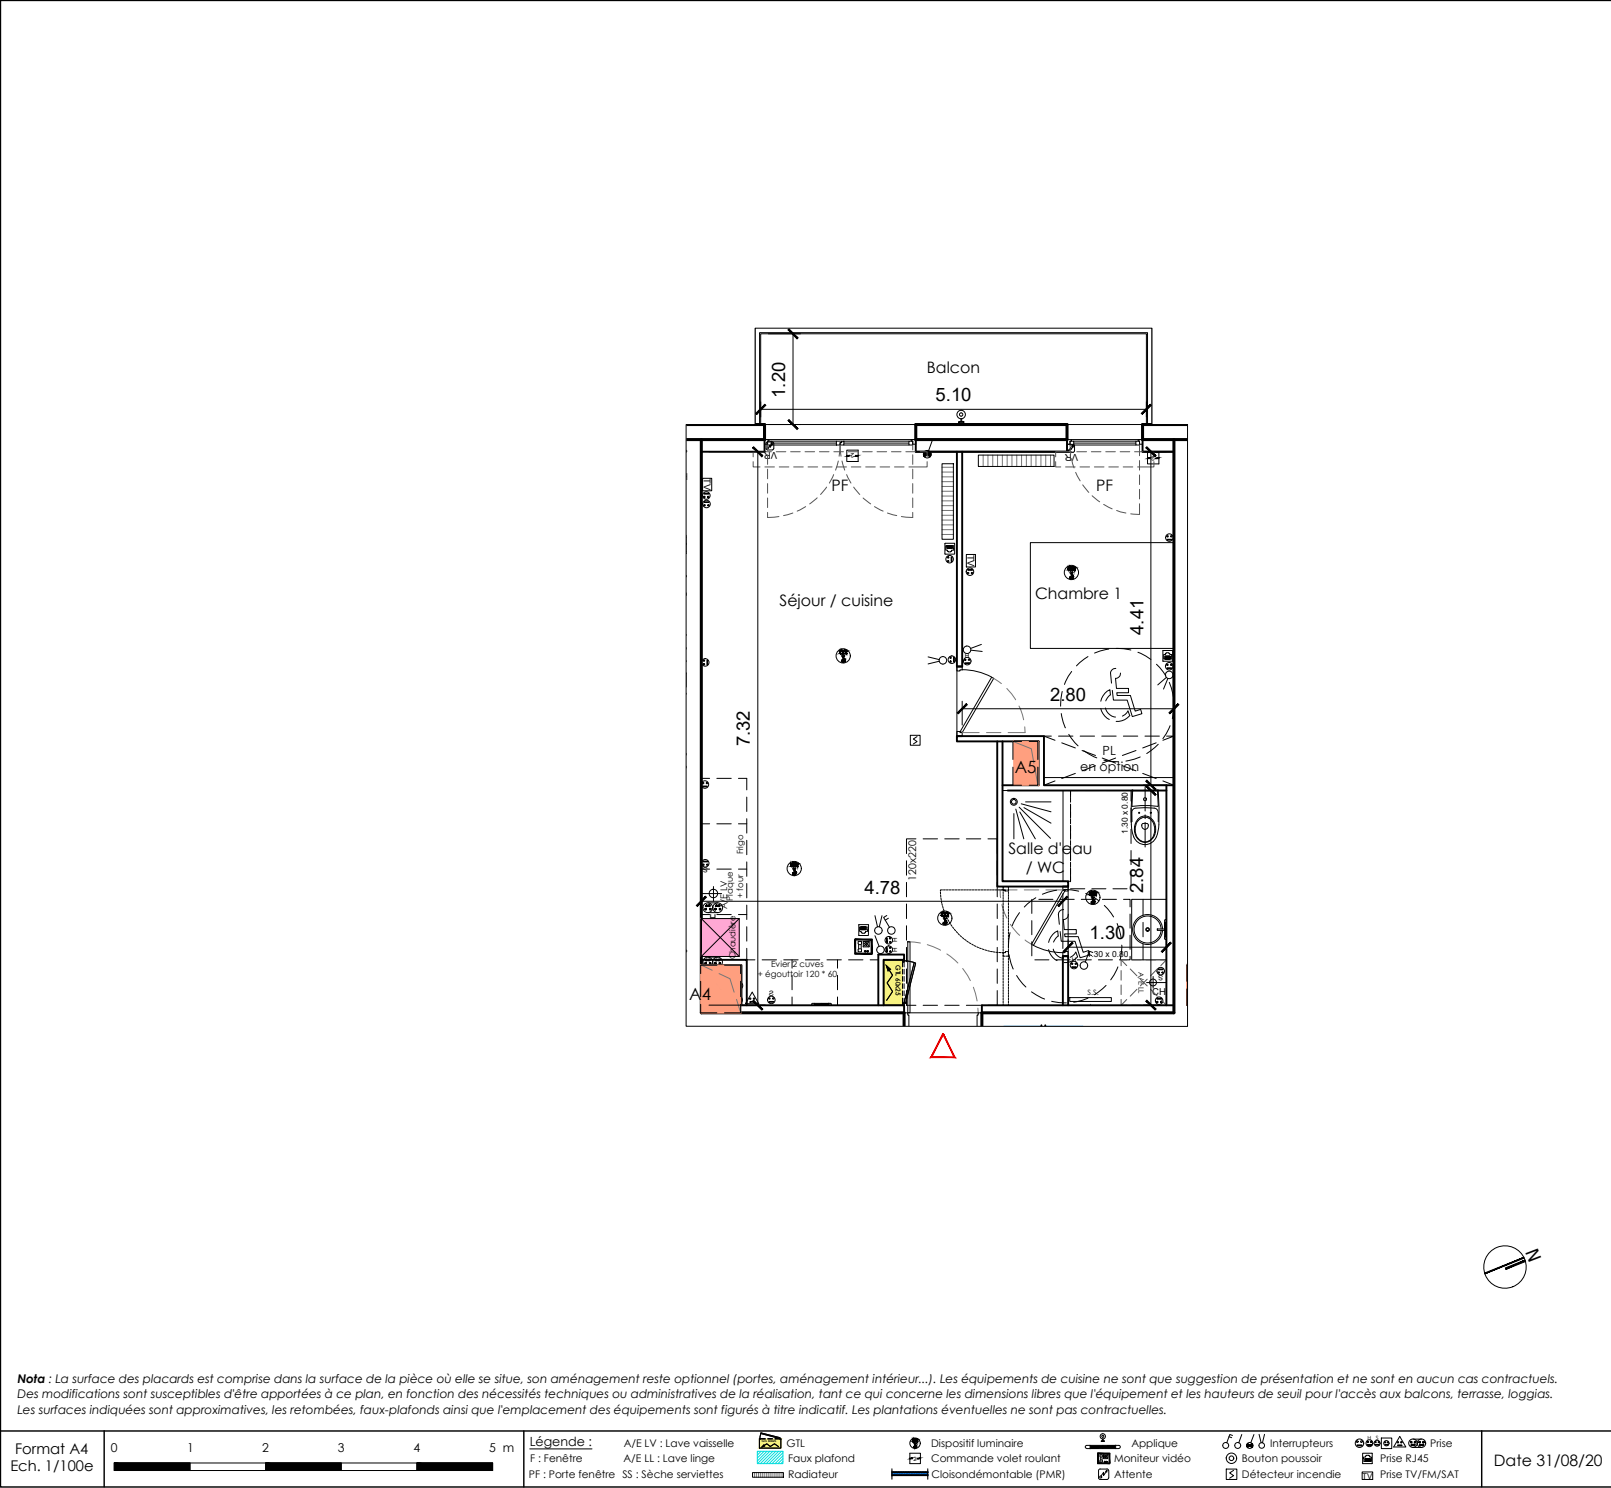

Maîtrise d'ouvrage

SCCV Résidence Nouvelle Vague
10 Rue de Bel Air
44000 NANTES

Construction de 39 logements collectifs
79 rue Dumont d'Urville - 76600 LE HAVRE

Plan de repérage

Appartement n°23 - Lot de copro n°52

Niveau R+3	Type T2
Entrée	- m²
Séjour / cuisine	27.4 m²
Dégagement	- m²
Salle d'eau / WC	4.7 m²
WC	- m²
Chambre 1	11.6 m²
Chambre 2	- m²
Chambre 3	- m²
Chambre 4	- m²

SURFACE HABITABLE	43.7 m²
Balcon	5.4 m²
Garage	- m²
TOTAL PRIVATIF	5.4 m²

PLAN DE VENTE

Date 31/08/20