

Domaine de Valmy
19 à 35, rue de Mulhouse
76 600 LE HAVRE




Propriété Familiale de Normandie
111, avenue Foch
76 051 LE HAVRE
Tél : 02.35.22.50.98
Fax : 02.35.41.20.62
www.pfn-coop.com



PLAN DE REPERAGE

Appartement n° 52	
BATIMENT 3	NIVEAU : R+4
	TYPE : 2
Entrée	4,98m ²
Séjour - cuisine	24,36m ²
Salle de douche - WC	4,41m ²
Chambre 1	12,11m ²

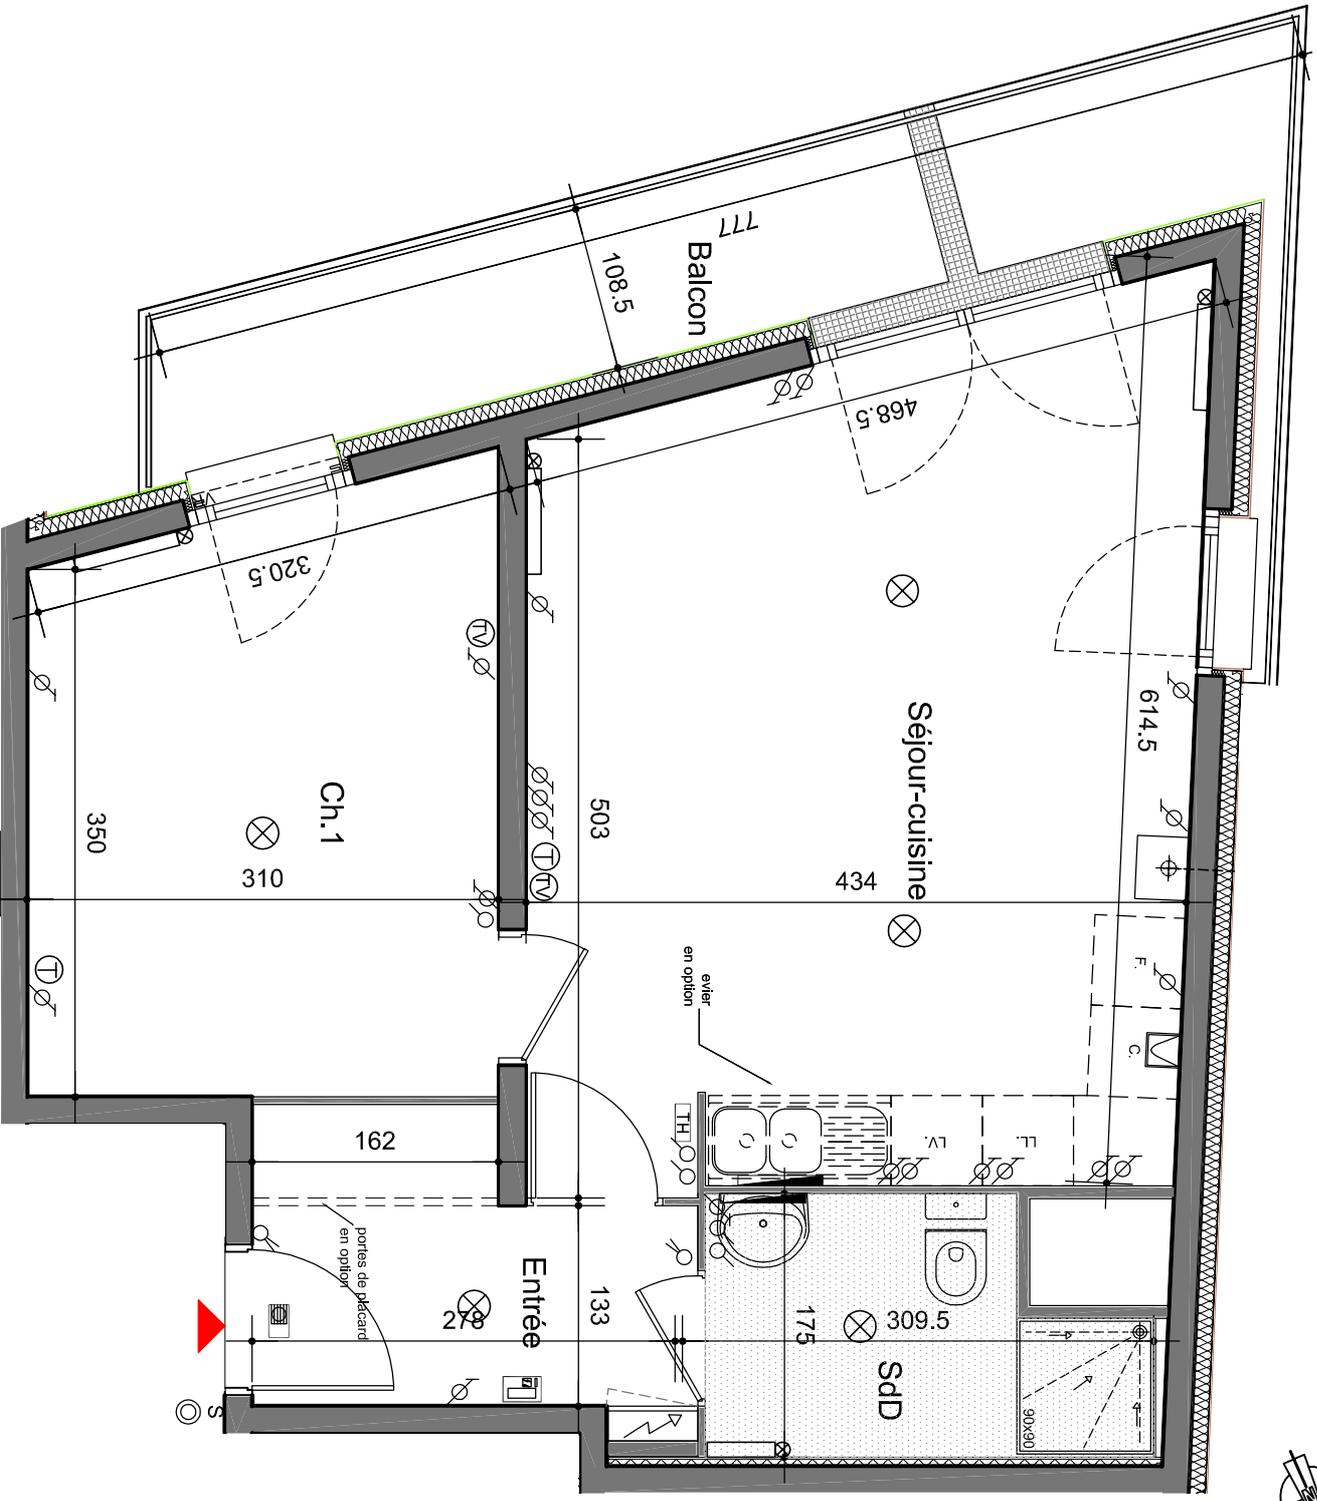

Nota 1 : En dehors des entrées et circulations, les surfaces des emplacements placards (optionnés ou non) sont comprises dans les surfaces des pièces où ils se situent.
Nota 2 : Des modifications sont susceptibles d'être apportées à ce plan, en fonction des nécessités techniques ou administratives de la réalisation, tant en ce qui concerne les dimensions libres que l'équipement et les hauteurs de seuil pour l'accès aux balcons, terrasses, loggias. Les surfaces indiquées sont approximatives, les retombées, faux-plafonds ainsi que l'emplacement des équipements sont figurés à titre indicatif. Les plantations éventuelles ne sont pas contractuelles.

Surface habitable	45,85m ²
Terrasse	
Balcon	8,87m ²
Total privatif	54,72m ²

ECHELLE GRAPHIQUE

04 juin 2013 PLANS DE VENTE