



Légende

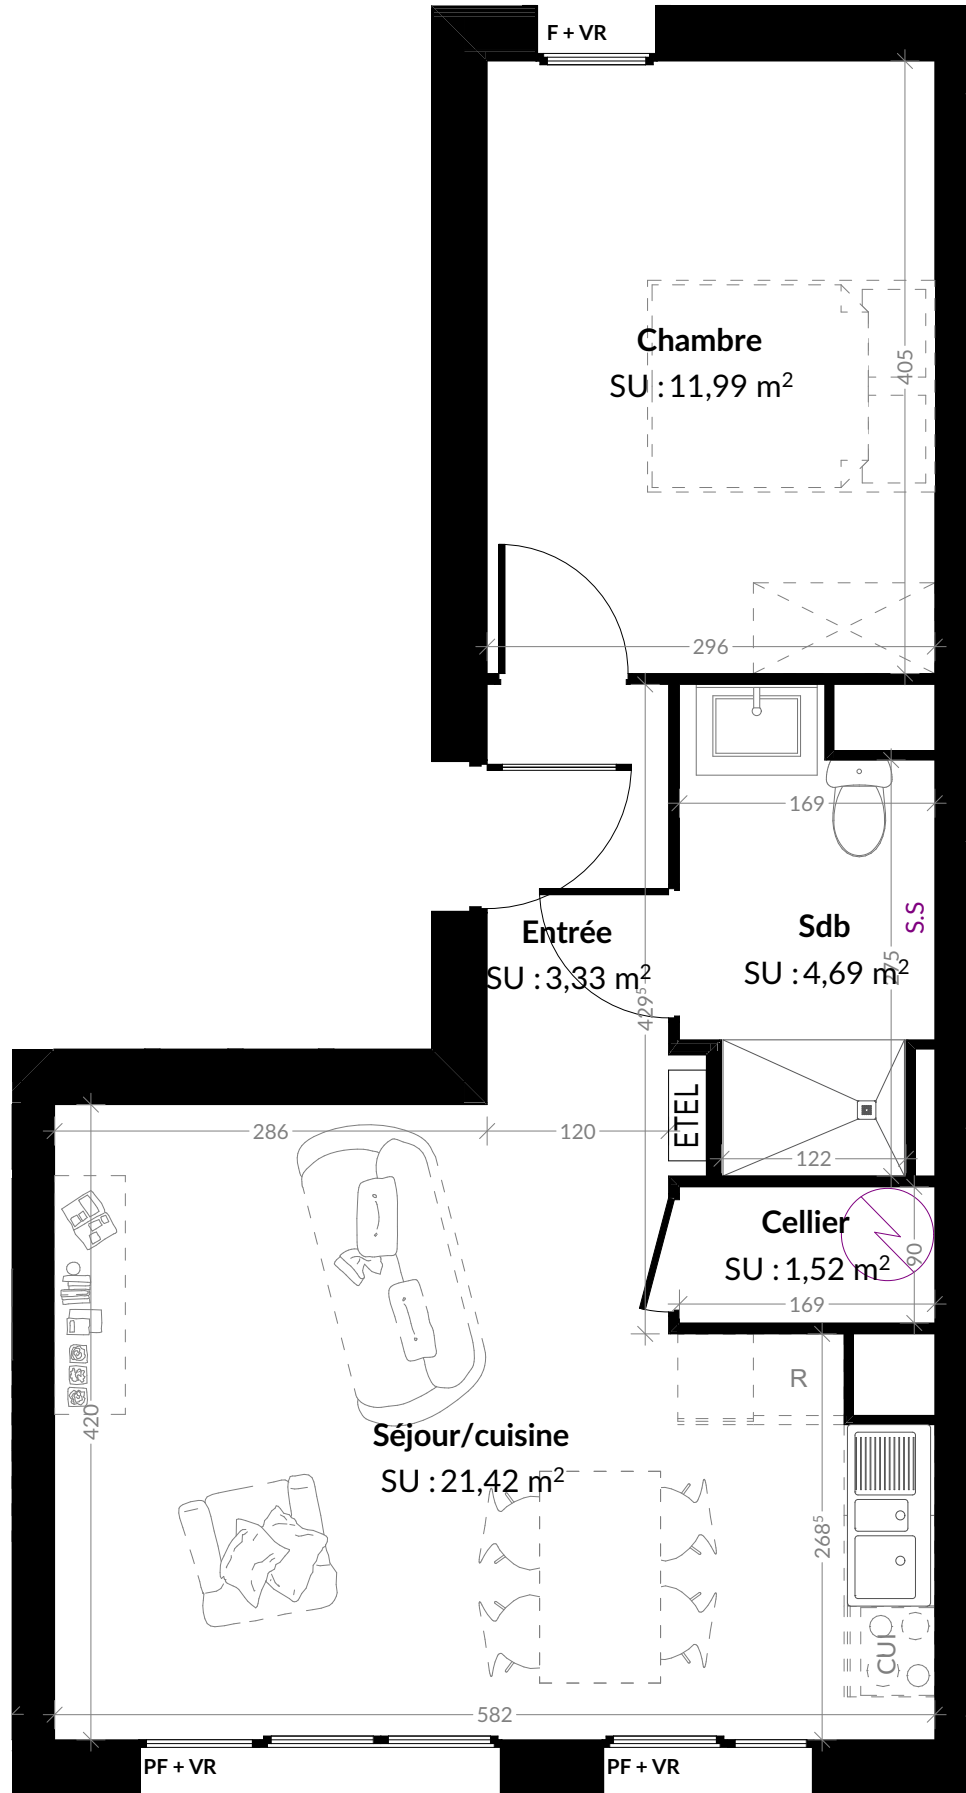

Seuil terrasse <2cm

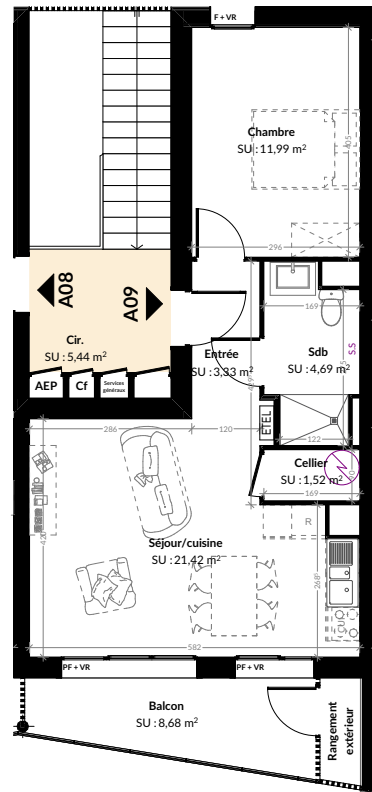

Chauffe-eau
thermodynamique
(VMC comprise)



Tableau électrique



Placard en option

PF = Porte fenêtre

Fr = Réfrigérateur

LL = Lave-linge

LV = Lave-vaisselle

S.S = Sèche-serviette

VR = Volet roulant

F = Fenêtre

Cui = Cuisson

PLAN DE
COMMERCIALISATION

Le Clos Marianne

Rue de la République
76 330 PORT-JEROME-SUR-SEINE



CIF COOPERATIVE
10 Rue de Bel Air
44 032 NANTES Cedex 1

tel : 02 35 22 17 50

Bâtiment A

Niveau R+1

Type : T2

Logement n° : A09

Surface habitable

A09

Cellier	1,52
Chambre	11,99
Entrée	3,33
Sdb	4,69
Séjour/cuisine	21,42

Total habitable

42,95 m²

A09_Ext


Balcon	8,68
--------	------

Total extérieurs

8,68 m²

Plan de repérage

Bâtiment A_R+1

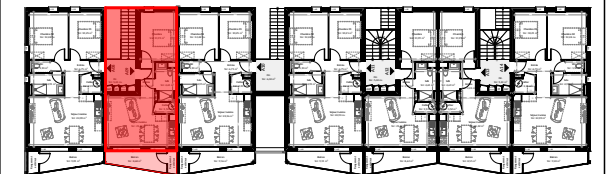

Date d'établissement du plan : 18/09/2025

Ind : A

NOTA : Les surfaces, côtes et les équipements sont donnés à titre indicatif. Des modifications sont susceptibles d'être apportées à ces plans en fonction des nécessités administratives ou des études techniques des différents corps d'états.