
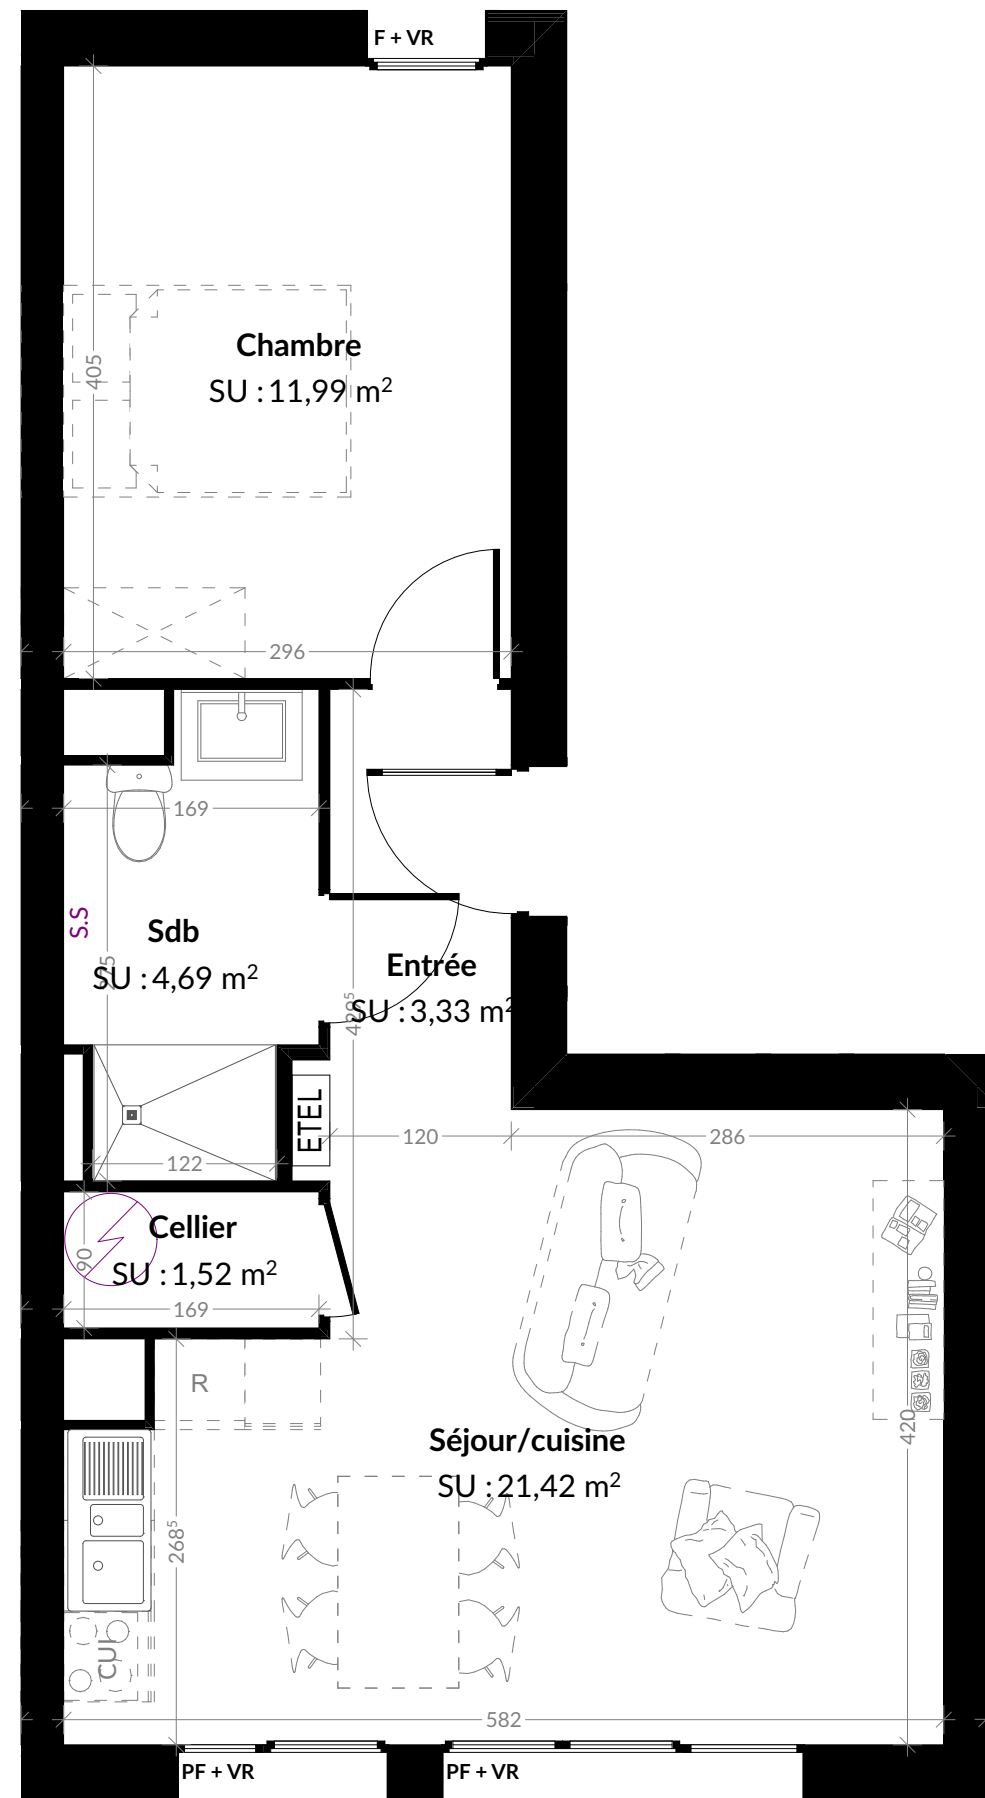
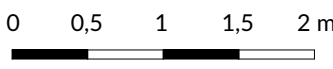
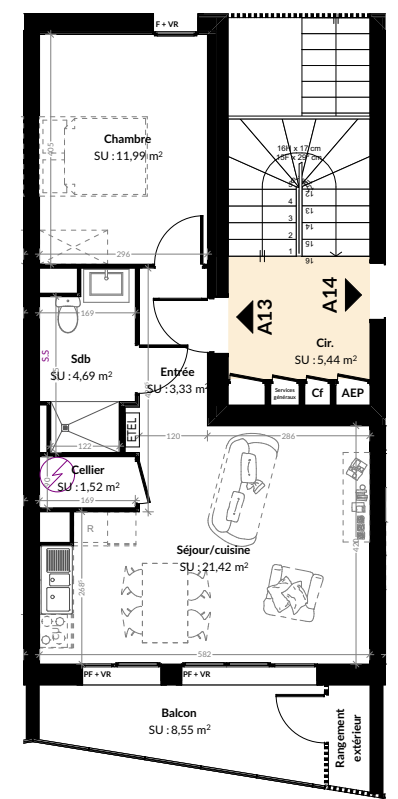


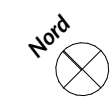

- Légende
- Seuil terrasse <2cm

Chauffe-eau thermodynamique (VMC comprise)

ETEL

Tableau électrique

Placard en option

PF = Porte fenêtre

Fr = Réfrigérateur

LL = Lave-linge

LV = Lave-vaisselle

S.S = Sèche-serviette

VR = Volet roulant

F = Fenêtre

Cui = Cuisson

PLAN DE COMMERCIALISATION


Le Clos Marianne
Rue de la République
76 330 PORT-JEROME-SUR-SEINE



CIF COOPERATIVE
10 Rue de Bel Air
44 032 NANTES Cedex 1
tel : 02 35 22 17 50

Bâtiment A	Niveau R+1
Type : T2	Logement n° : A13

Surface habitable	
A13	
Cellier	1,52
Chambre	11,99
Entrée	3,33
Sdb	4,69
Séjour/cuisine	21,42
Total habitable	42,95 m²
A13_Ext	
Balcon	8,55
Total extérieurs	8,55 m²

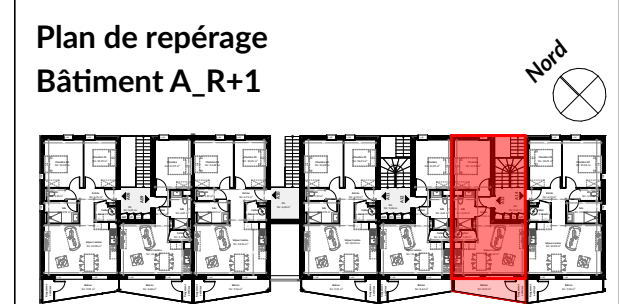

Date d'établissement du plan : 18/09/2025 Ind : A

NOTA : Les surfaces, côtes et les équipements sont donnés à titre indicatif. Des modifications sont susceptibles d'être apportées à ces plans en fonction des nécessités administratives ou des études techniques des différents corps, d'états.