
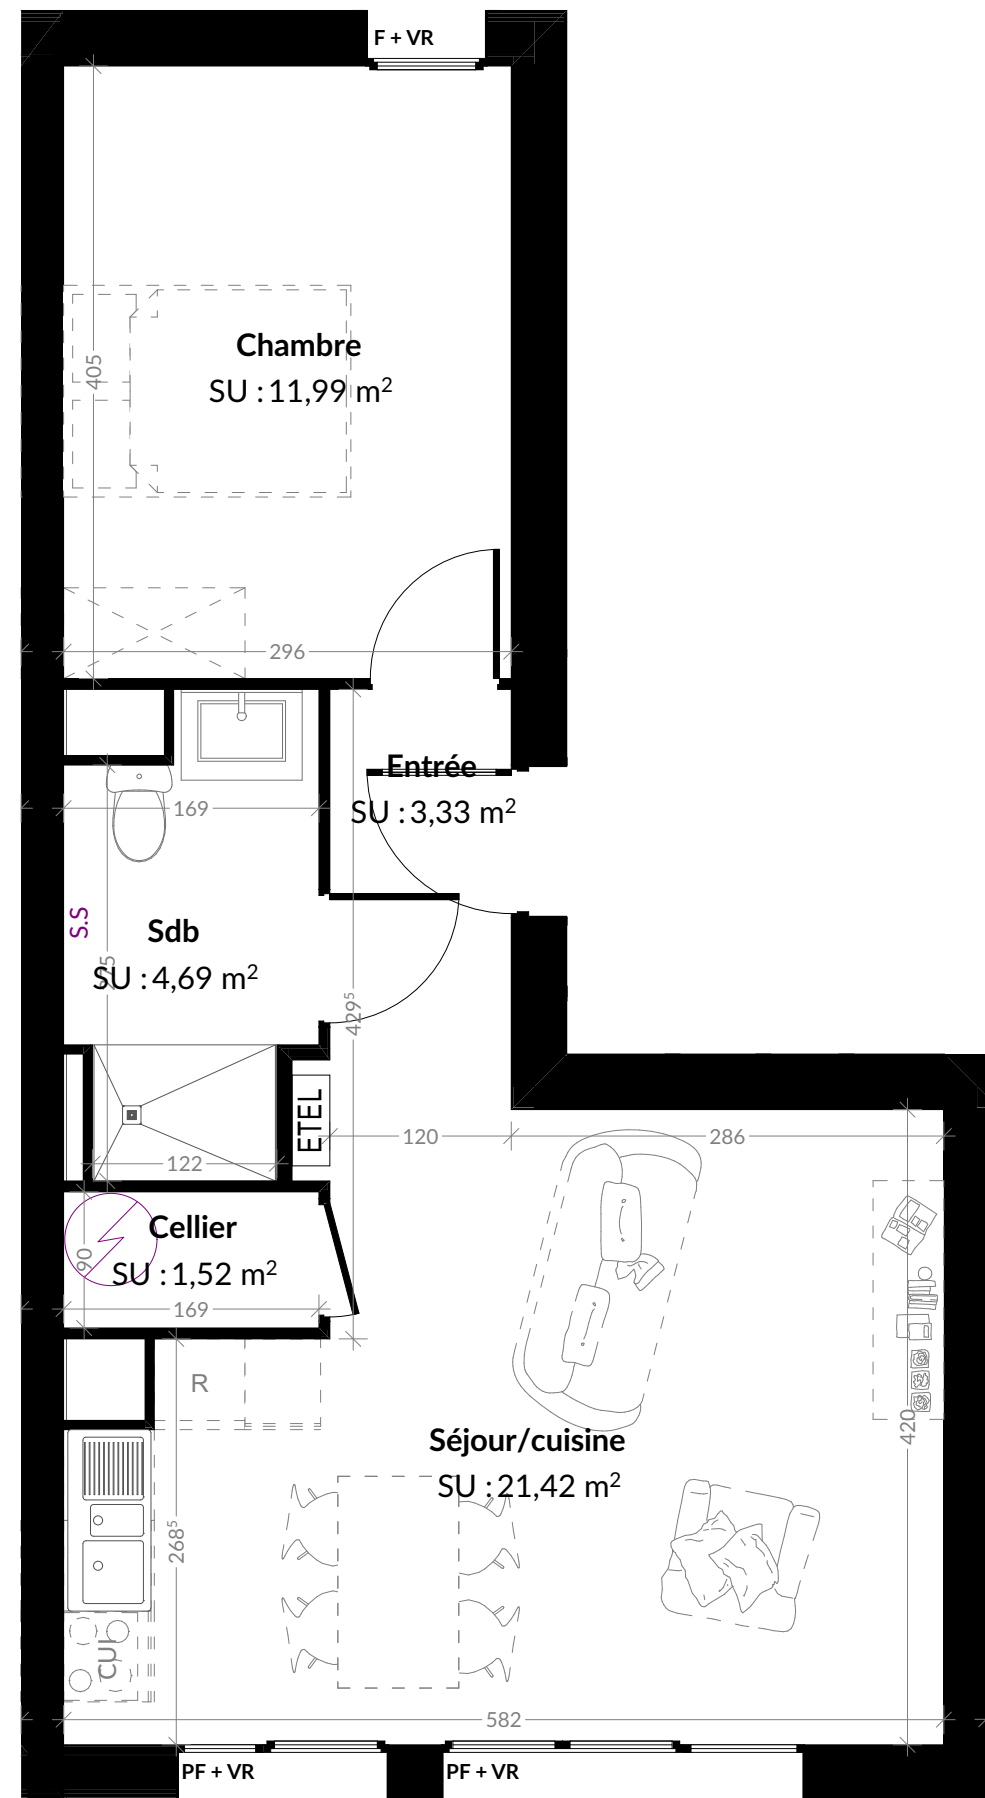
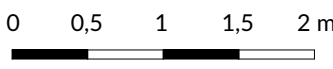
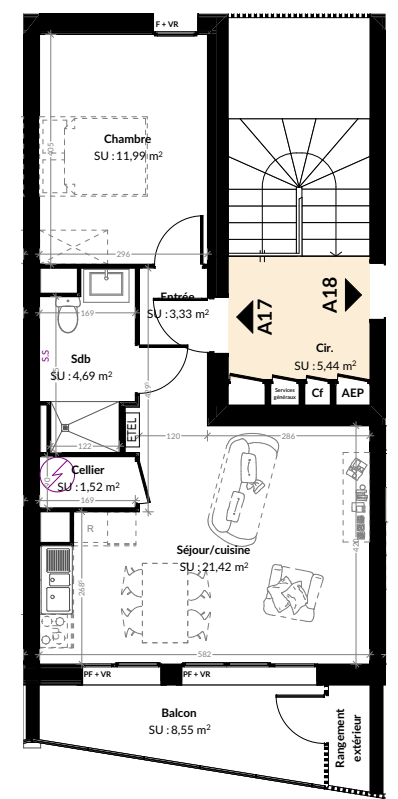


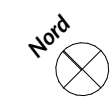

Légende

- 

Seuil terrasse <2cm
- 

Chauffe-eau thermodynamique (VMC comprise)
- 

Tableau électrique
- 

Placard en option
- PF = Porte fenêtre
- Fr = Réfrigérateur
- LL = Lave-linge
- LV = Lave-vaisselle
- S.S = Sèche-serviette
- VR = Volet roulant
- F = Fenêtre
- Cui = Cuisson

PLAN DE COMMERCIALISATION

Le Clos Marianne
Rue de la République
76 330 PORT-JEROME-SUR-SEINE




CIF COOPERATIVE
10 Rue de Bel Air
44 032 NANTES Cedex 1
tel : 02 35 22 17 50

Bâtiment A	Niveau R+2
Type : T2	Logement n° : A17

Surface habitable		
A17		
Cellier	1,52	
Chambre	11,99	
Entrée	3,33	
Sdb	4,69	
Séjour/cuisine	21,42	
Total habitable		42,95 m²
A17_Ext		
Balcon	8,55	
Total extérieurs		8,55 m²

Plan de repérage
Bâtiment A_R+2

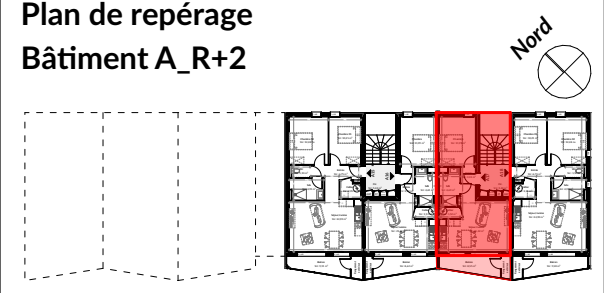

Date d'établissement du plan : 18/09/2025 Ind : A

NOTA : Les surfaces, côtes et les équipements sont donnés à titre indicatif. Des modifications sont susceptibles d'être apportées à ces plans en fonction des nécessités administratives ou des études techniques des différents corps d'états.