

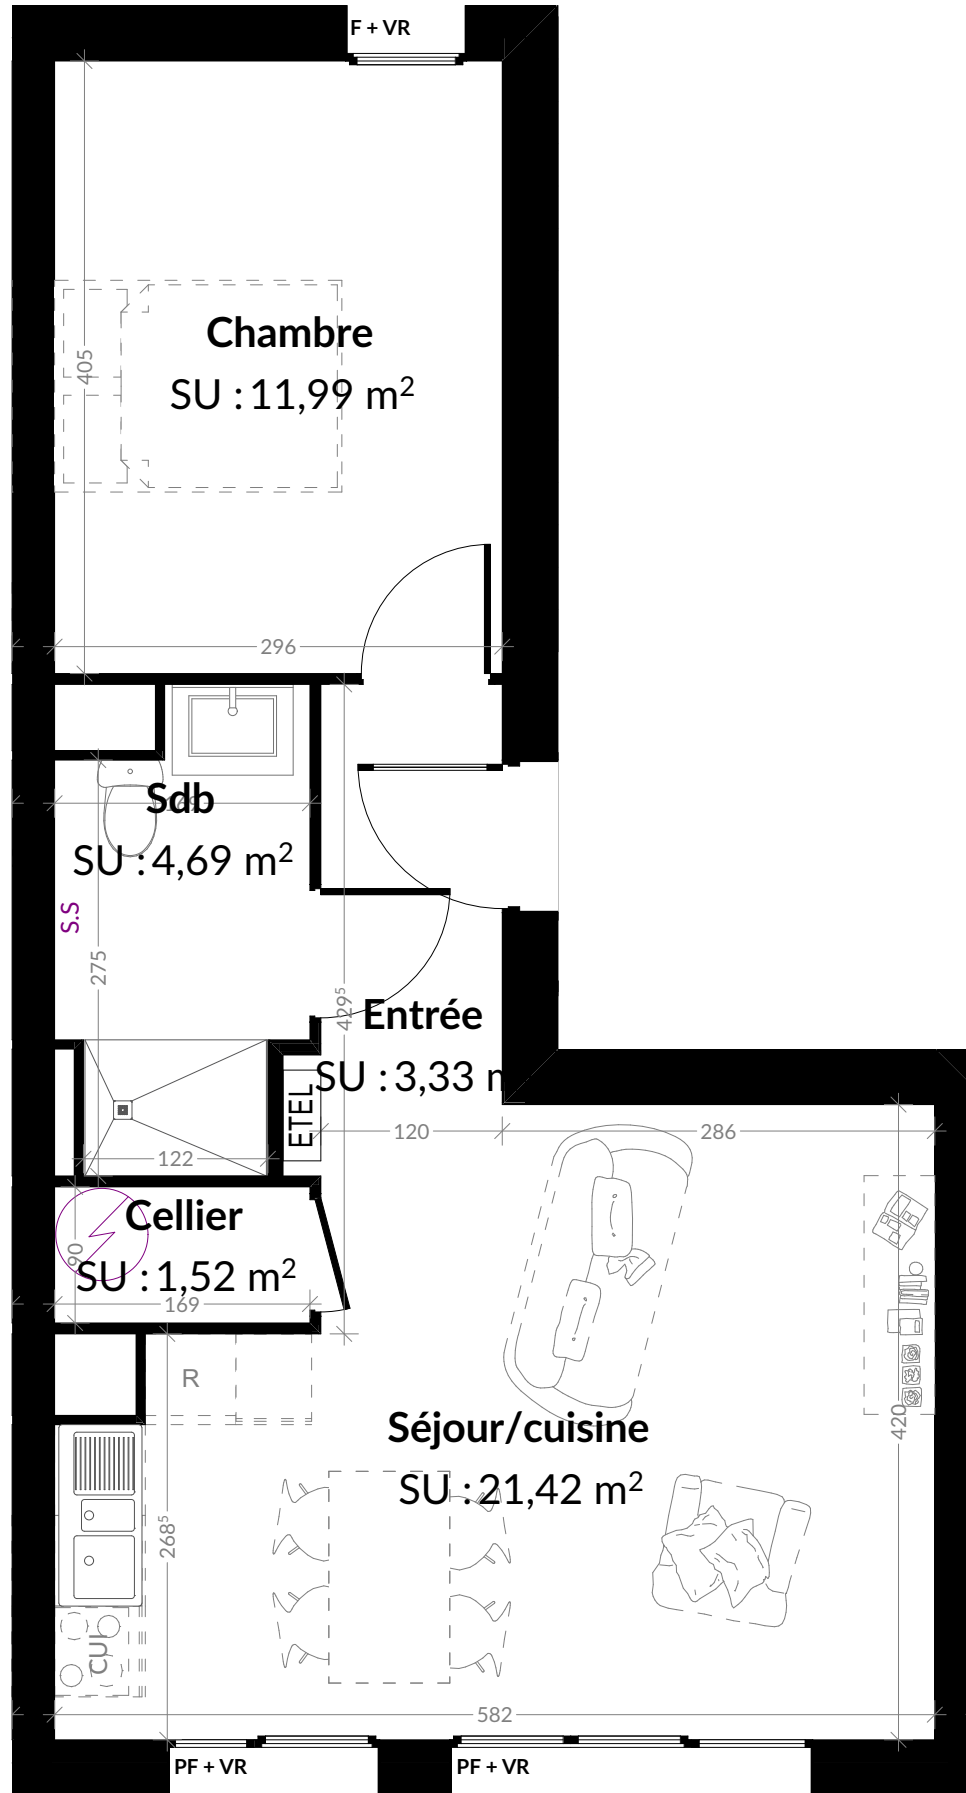


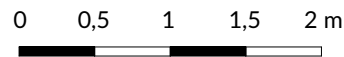

PLAN DE COMMERCIALISATION

Le Clos Marianne
Rue de la République
76 330 PORT-JEROME-SUR-SEINE

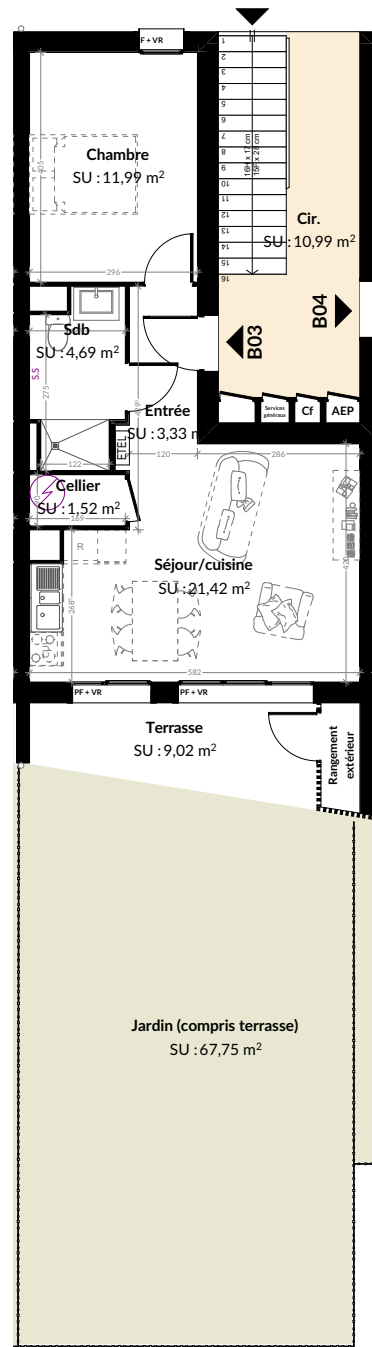

CIF COOPERATIVE
10 Rue de Bel Air
44 032 NANTES Cedex 1
tel : 02 35 22 17 50

Bâtiment B

Niveau RDC

Type : T2

Logement n° : B03

Surface habitable

B03		
	Cellier	1,52
	Chambre	11,99
	Entrée	3,33
	Sdb	4,69
	Séjour/cuisine	21,42


Total habitable **42,95 m²**

B03_Ext

	Terrasse	9,02
B03 _Jardin	Jardin (compris terrasse)	67,75

Total extérieurs **67,75 m²**

Plan de repérage Bâtiment B_RDC

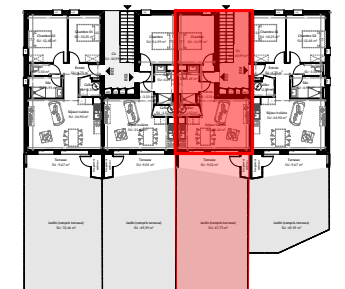

Date d'établissement du plan : 18/09/2025

Ind : A

NOTA : Les surfaces, côtes et les équipements sont donnés à titre indicatif. Des modifications sont susceptibles d'être apportées à ces plans en fonction des nécessités administratives ou des études techniques des différents corps, d'états.

Légende



Seuil terrasse <2cm



Chauffe-eau
thermodynamique
(VMC comprise)



Tableau électrique



Placard en option

PF = Porte fenêtre

Fr = Réfrigérateur

LL = Lave-linge

LV = Lave-vaisselle

S.S = Sèche-serviette

VR = Volet roulant

F = Fenêtre

Cui = Cuisson

