



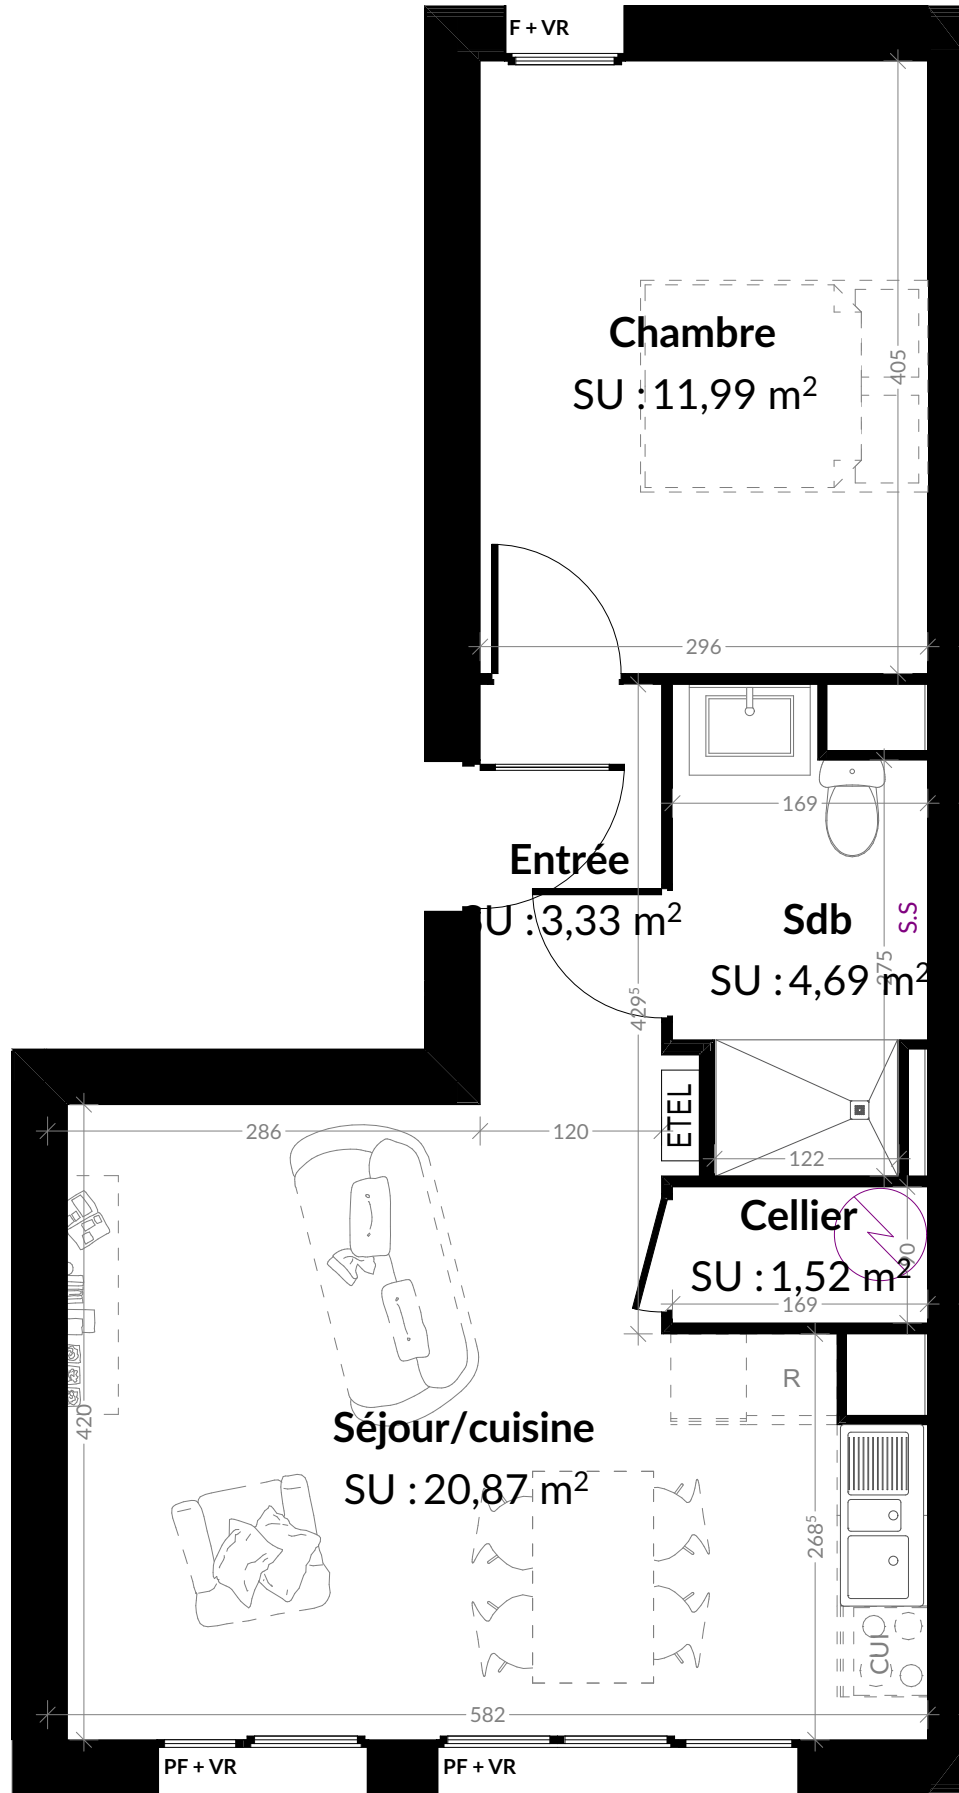

PLAN DE COMMERCIALISATION

Le Clos Marianne
Rue de la République
76 330 PORT-JEROME-SUR-SEINE

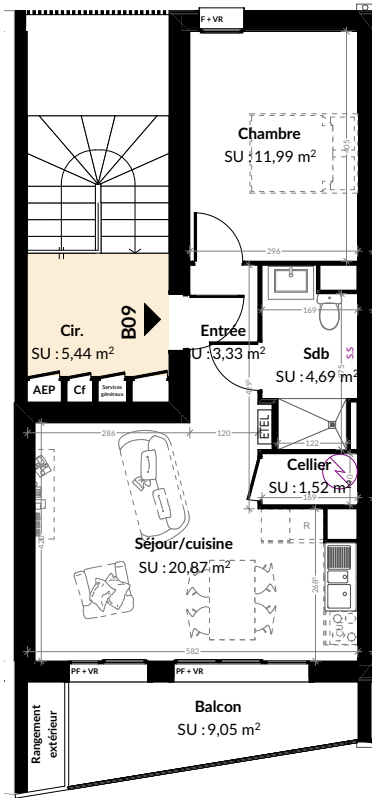

CIF COOPERATIVE
10 Rue de Bel Air
44 032 NANTES Cedex 1
tel : 02 35 22 17 50

Bâtiment B

Niveau R+2

Type : T2

Logement n° : B09

Surface habitable

B09		
Cellier	1,52	
Chambre	11,99	
Entrée	3,33	
Sdb	4,69	
Séjour/cuisine	20,87	


Total habitable 42,40 m²

B09_Ext

Balcon	9,05
--------	------

Total extérieurs 9,05 m²

Plan de repérage Bâtiment B_R+2

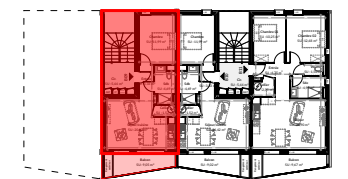

Date d'établissement du plan : 18/09/2025

Ind : A

NOTA : Les surfaces, côtes et les équipements sont donnés à titre indicatif. Des modifications sont susceptibles d'être apportées à ces plans en fonction des nécessités administratives ou des études techniques des différents corps d'états.

Légende



Seuil terrasse <2cm



Chaque-eau
thermodynamique
(VMC comprise)



Tableau électrique



Placard en option

PF = Porte fenêtre

Fr = Réfrigérateur

LL = Lave-linge

LV = Lave-vaisselle

S.S = Sèche-serviette

VR = Volet roulant

F = Fenêtre

Cui = Cuisson

