





Bâtiment A

Logement A-16	
Etage R+1	Type T3

Surfaces habitables

01 Entrée	6,53
02 Séjour / Cuisine	33,12
04 Wc	1,55
06 SdB	5,57
08 Chambre 1	11,59
08 Chambre 2	9,25
67,61 m²	
Balcon	6,75

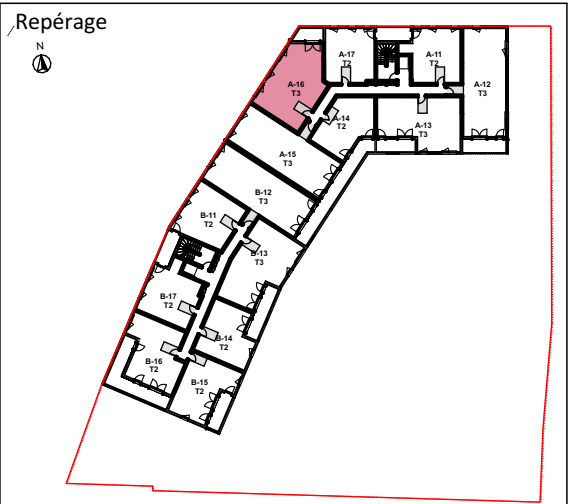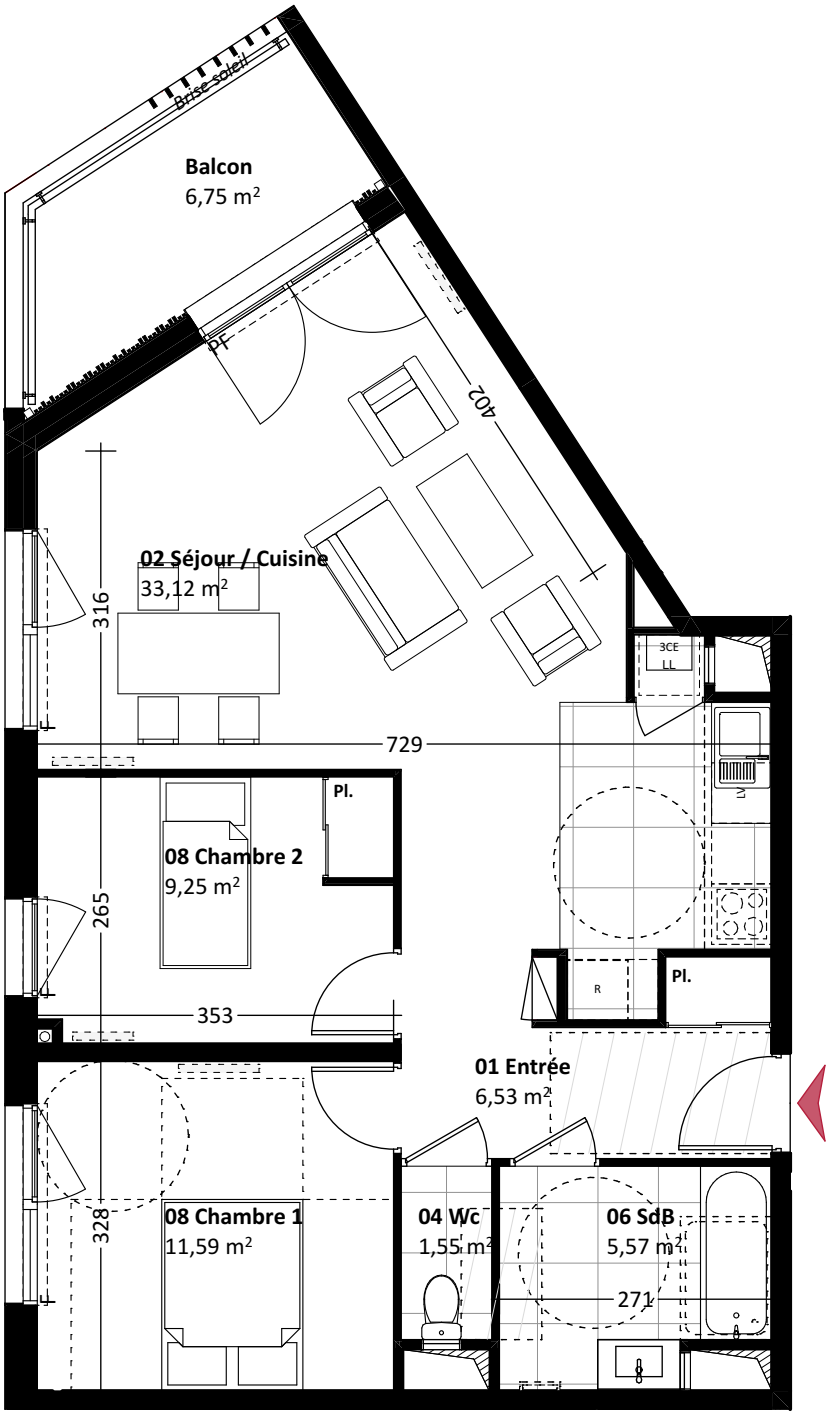

Légende	
F : Fenêtre	Marche
PF : Porte fenêtre	Faux-plafond

NOTA :
Le présent plan pourra subir des adaptations dimensionnelles, techniques et d'organisations, afin de répondre aux contraintes induites par les études détaillées d'exécution. Les surfaces et hauteurs indiquées sont approximatives. Les poutres, poteaux, soffites et faux plafonds n'apparaissent pas sur le présent plan. Les éléments de mobilier, meubles et plans de travail ne sont placés qu'à titre indicatif.