




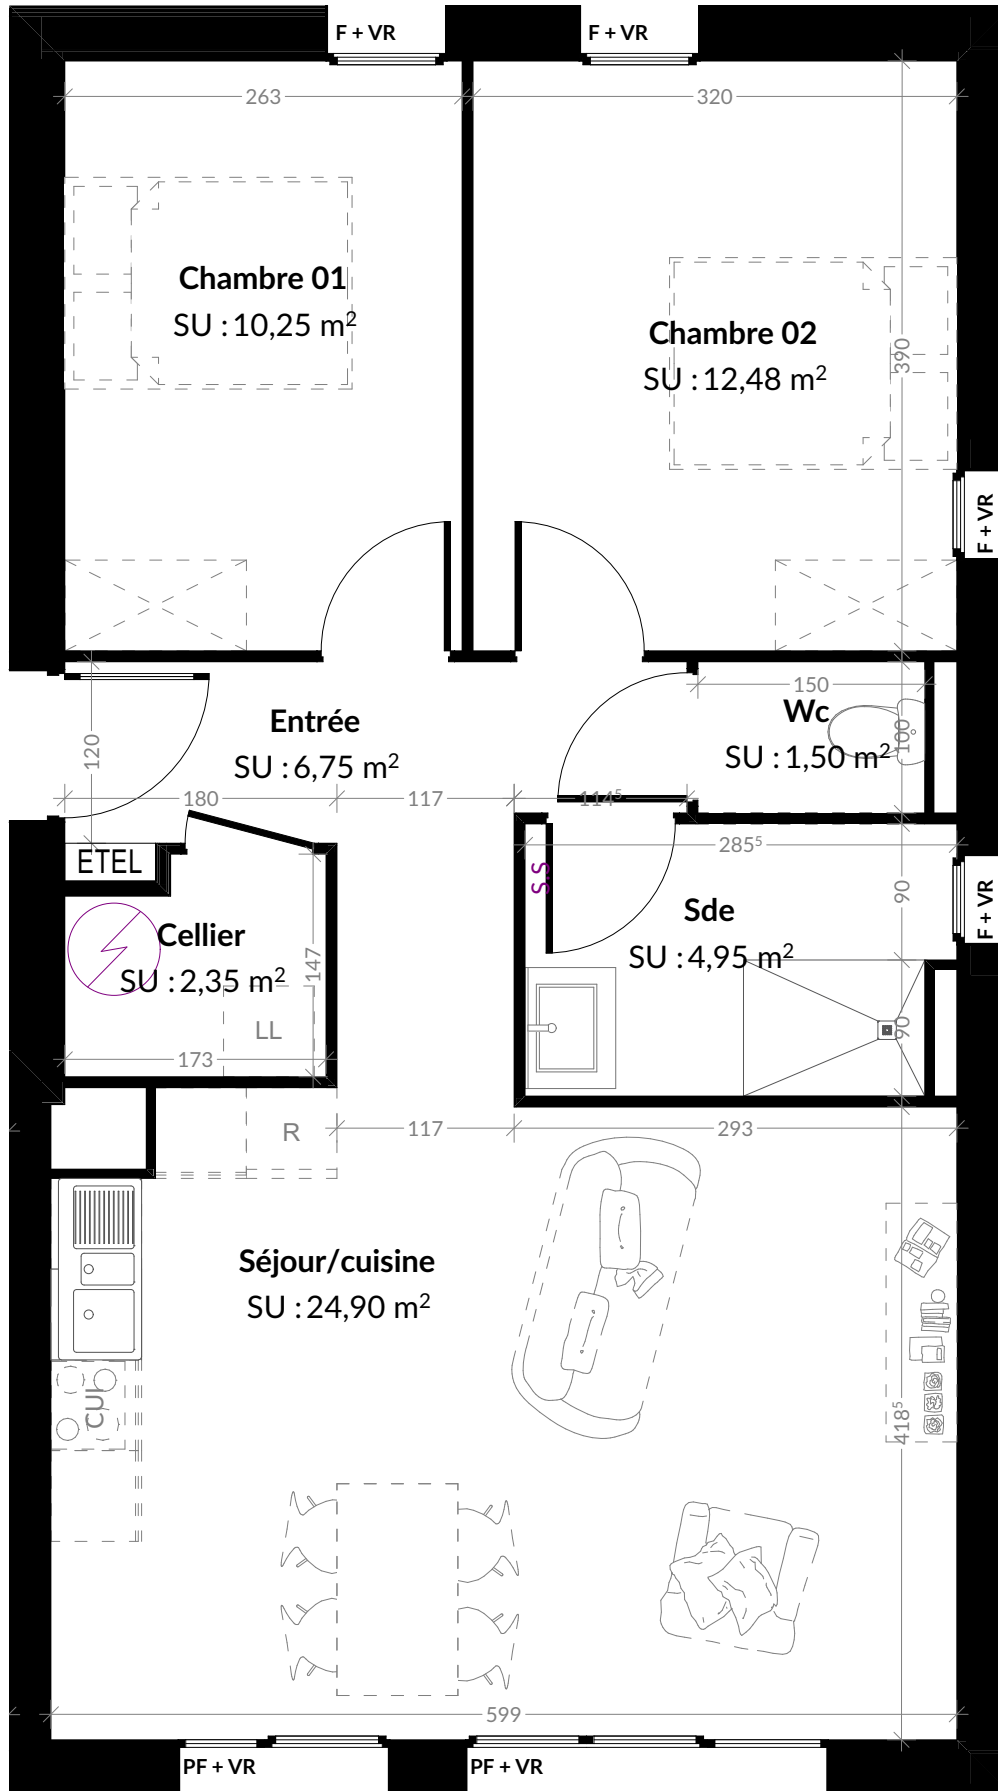

Légende

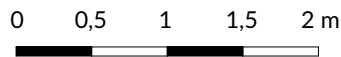

Seuil terrasse <2cm

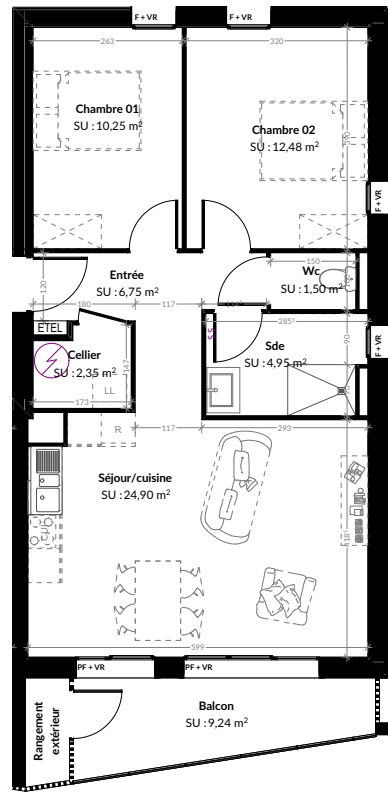

Chaque-eau
thermodynamique
(VMC comprise)



Tableau électrique



Placard en option

PF = Porte fenêtre

Fr = Réfrigérateur

LL = Lave-linge

LV = Lave-vaisselle

S.S = Sèche-serviette

VR = Volet roulant

F = Fenêtre

Cui = Cuisson

PLAN DE
COMMERCIALISATION

Le Clos Marianne
Rue de la République
76 330 PORT-JEROME-SUR-SEINE



CIF COOPERATIVE
10 Rue de Bel Air
44 032 NANTES Cedex 1
tel : 02 35 22 17 50

Bâtiment A

Niveau R+2

Type : T3

Logement n° : A18

Surface habitable


A18		
	Cellier	2,35
	Chambre 01	10,25
	Chambre 02	12,48
	Entrée	6,75
	Sde	4,95
	Séjour/cuisine	24,90
	Wc	1,50

Total habitable 63,18 m²

A18_Ext		
	Balcon	9,24

Total extérieurs 9,24 m²

Plan de repérage
Bâtiment A_R+2

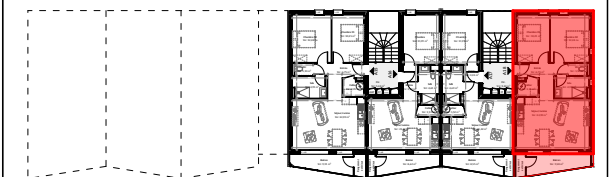

Date d'établissement du plan : 18/09/2025

Ind : A

NOTA : Les surfaces, côtes et les équipements sont donnés à titre indicatif. Des modifications sont susceptibles d'être apportées à ces plans en fonction des nécessités administratives ou des études techniques des différents corps, d'états.