




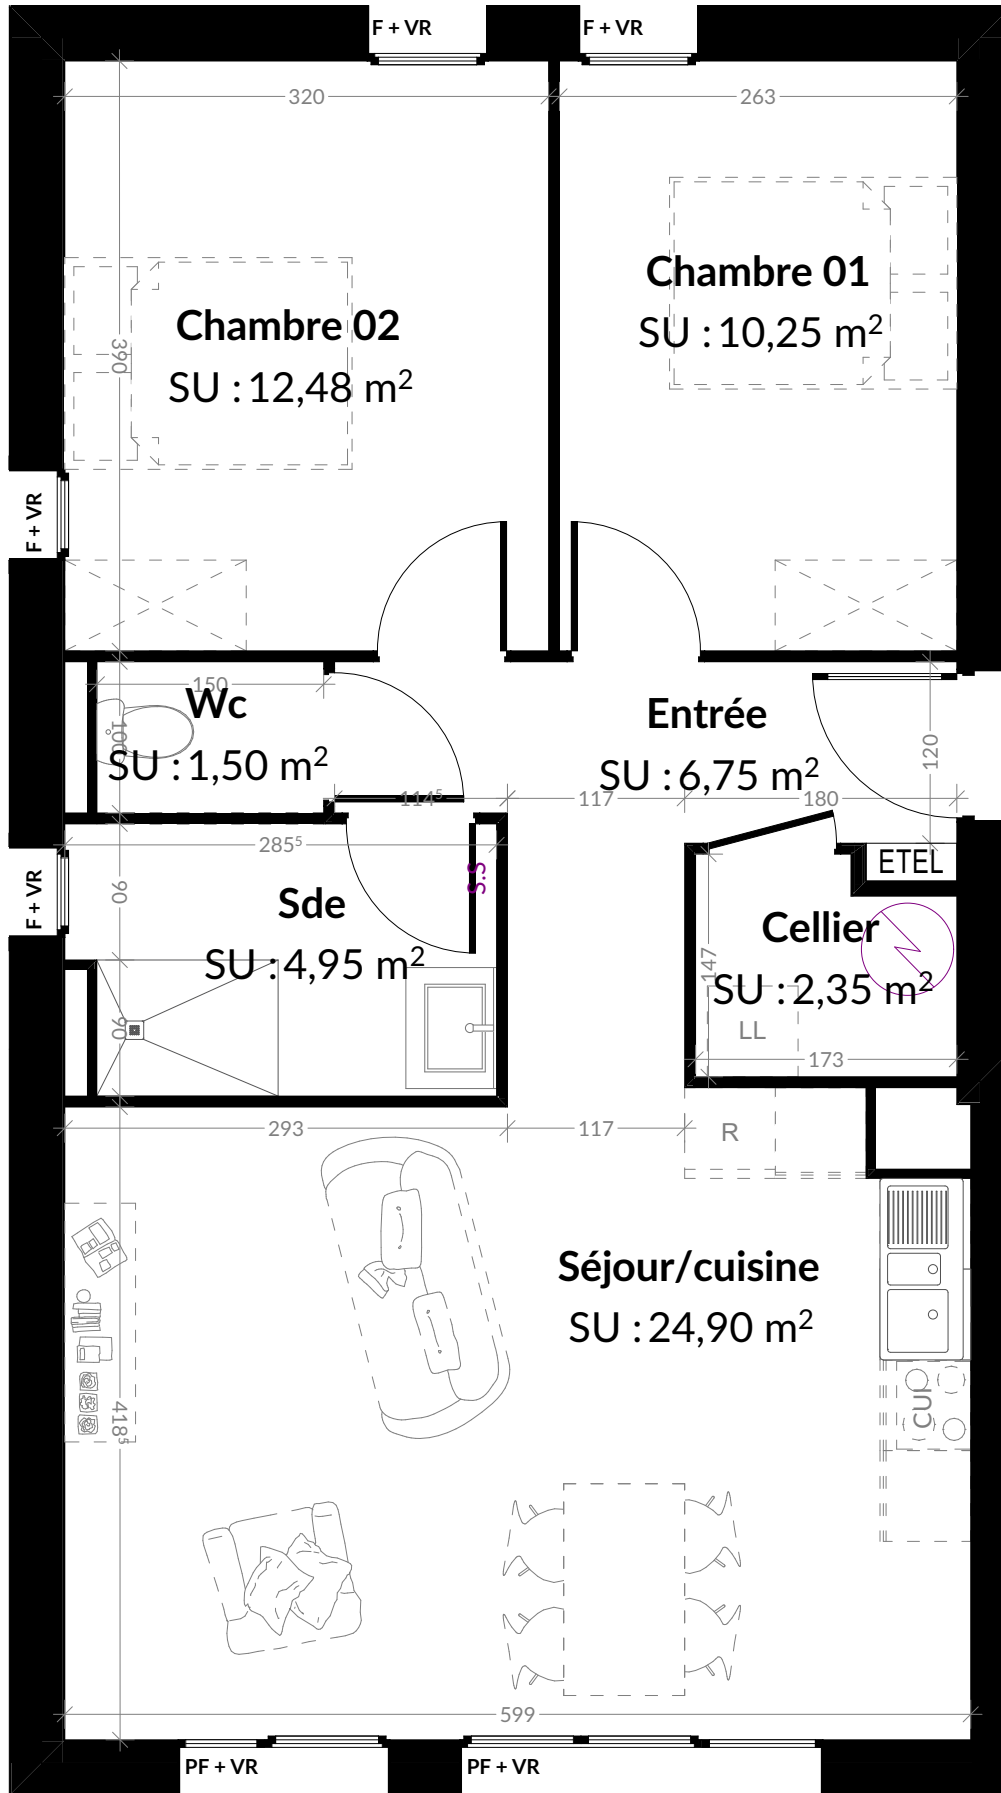

Légende

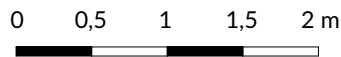

Seuil terrasse <2cm

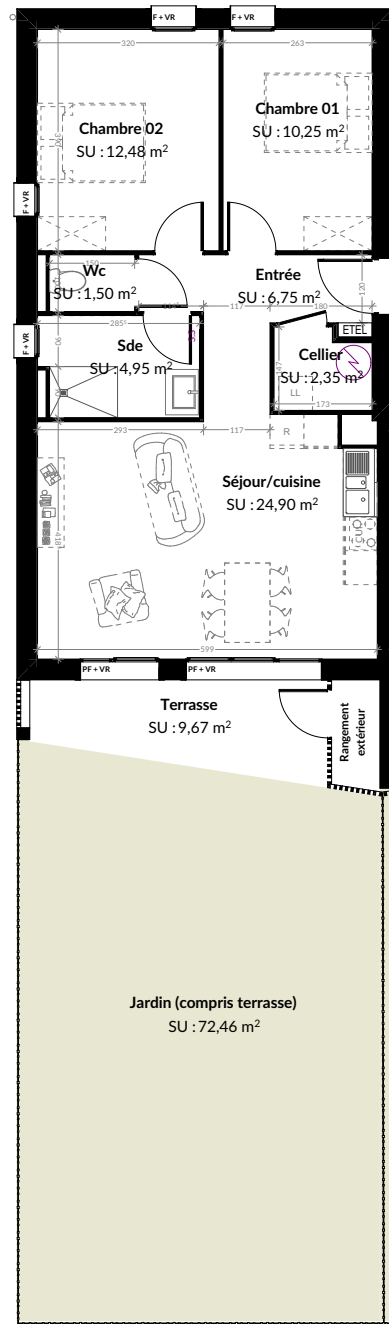

Chauffe-eau
thermodynamique
(VMC comprise)

ETEL

Tableau électrique



Placard en option

PF = Porte fenêtre

Fr = Réfrigérateur

LL = Lave-linge

LV = Lave-vaisselle

S.S = Sèche-serviette

VR = Volet roulant

F = Fenêtre

Cui = Cuisson

PLAN DE COMMERCIALISATION

Le Clos Marianne
Rue de la République
76 330 PORT-JEROME-SUR-SEINE



CIF COOPERATIVE
10 Rue de Bel Air
44 032 NANTES Cedex 1
tel : 02 35 22 17 50

Bâtiment B

Niveau RDC

Type : T3

Logement n° : B01

Surface habitable

B01		
	Cellier	2,35
	Chambre 01	10,25
	Chambre 02	12,48
	Entrée	6,75
	Sde	4,95
	Séjour/cuisine	24,90
	Wc	1,50


Total habitable **63,18 m²**

B01_Ext		
	Terrasse	9,67

B01 _Jardin		
	Jardin (compris terrasse)	72,46

Total extérieurs **72,46 m²**

Plan de repérage Bâtiment B_RDC

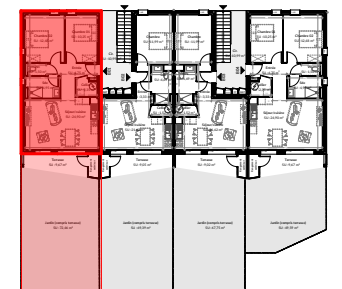

Date d'établissement du plan : 18/09/2025

Ind : A

NOTA : Les surfaces, côtes et les équipements sont donnés à titre indicatif. Des modifications sont susceptibles d'être apportées à ces plans en fonction des nécessités administratives ou des études techniques des différents corps d'états.