



Légende

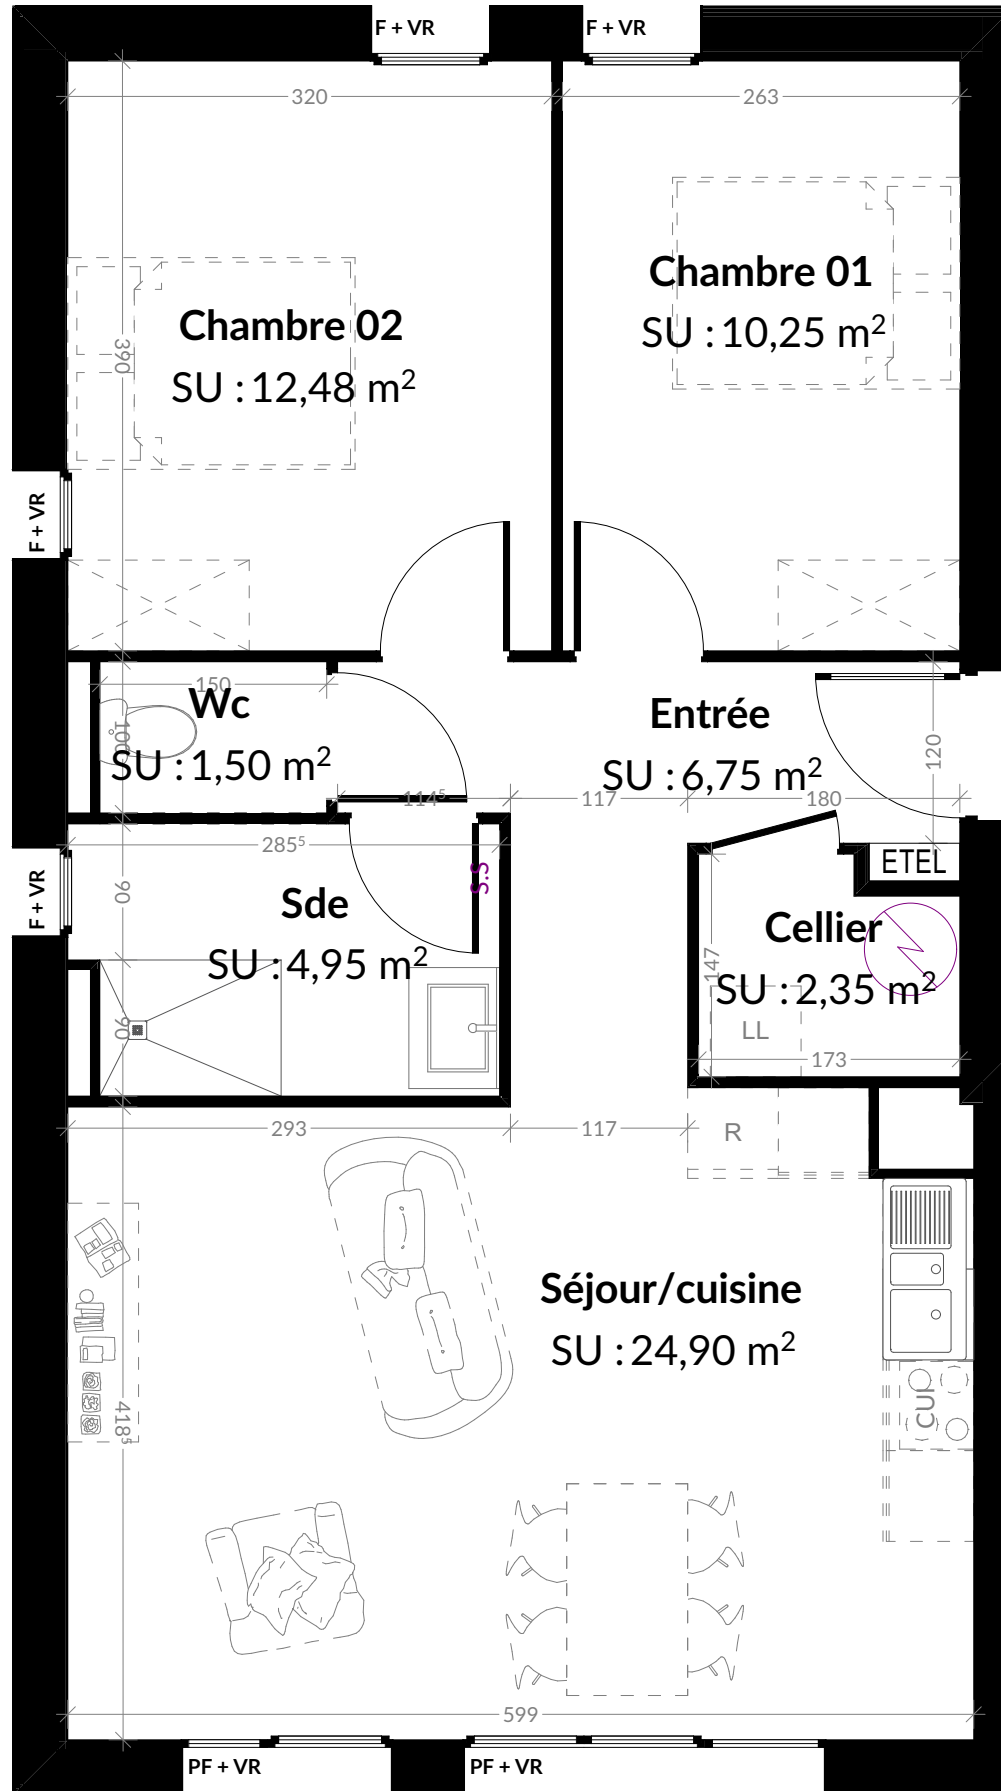

Seuil terrasse <2cm

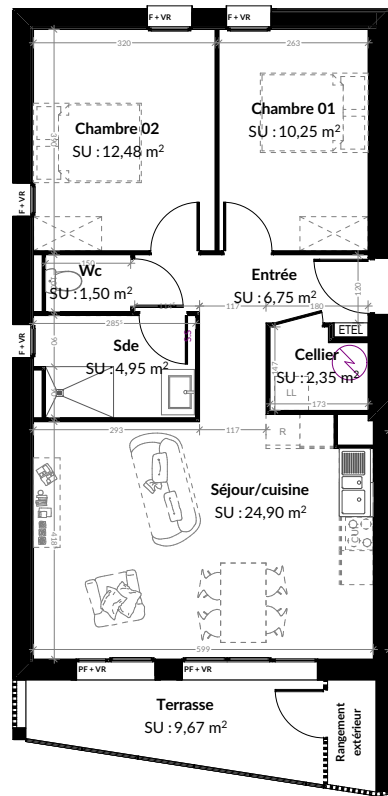

Chaque-eau
thermodynamique
(VMC comprise)



Tableau électrique



Placard en option

PF = Porte fenêtre
Fr = Réfrigérateur

LL = Lave-linge
LV = Lave-vaisselle

S.S = Sèche-serviette
VR = Volet roulant

F = Fenêtre
Cui = Cuisson

PLAN DE
COMMERCIALISATION

Le Clos Marianne
Rue de la République
76 330 PORT-JEROME-SUR-SEINE



CIF COOPERATIVE
10 Rue de Bel Air
44 032 NANTES Cedex 1
tel : 02 35 22 17 50

Bâtiment B

Niveau R+1

Type : T3

Logement n° : B05

Surface habitable

B05		
	Cellier	2,35
	Chambre 01	10,25
	Chambre 02	12,48
	Entrée	6,75
	Sde	4,95
	Séjour/cuisine	24,90
	Wc	1,50


Total habitable 63,18 m²

B05_Ext

	Terrasse	9,67
--	----------	------

Total extérieurs 9,67 m²

Plan de repérage
Bâtiment B_R+1

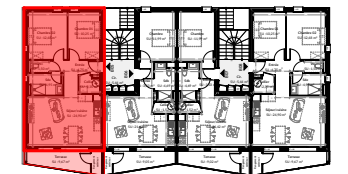

Date d'établissement du plan : 18/09/2025

Ind : A

NOTA : Les surfaces, côtes et les équipements sont donnés à titre indicatif. Des modifications sont susceptibles d'être apportées à ces plans en fonction des nécessités administratives ou des études techniques des différents corps d'états.