



Légende

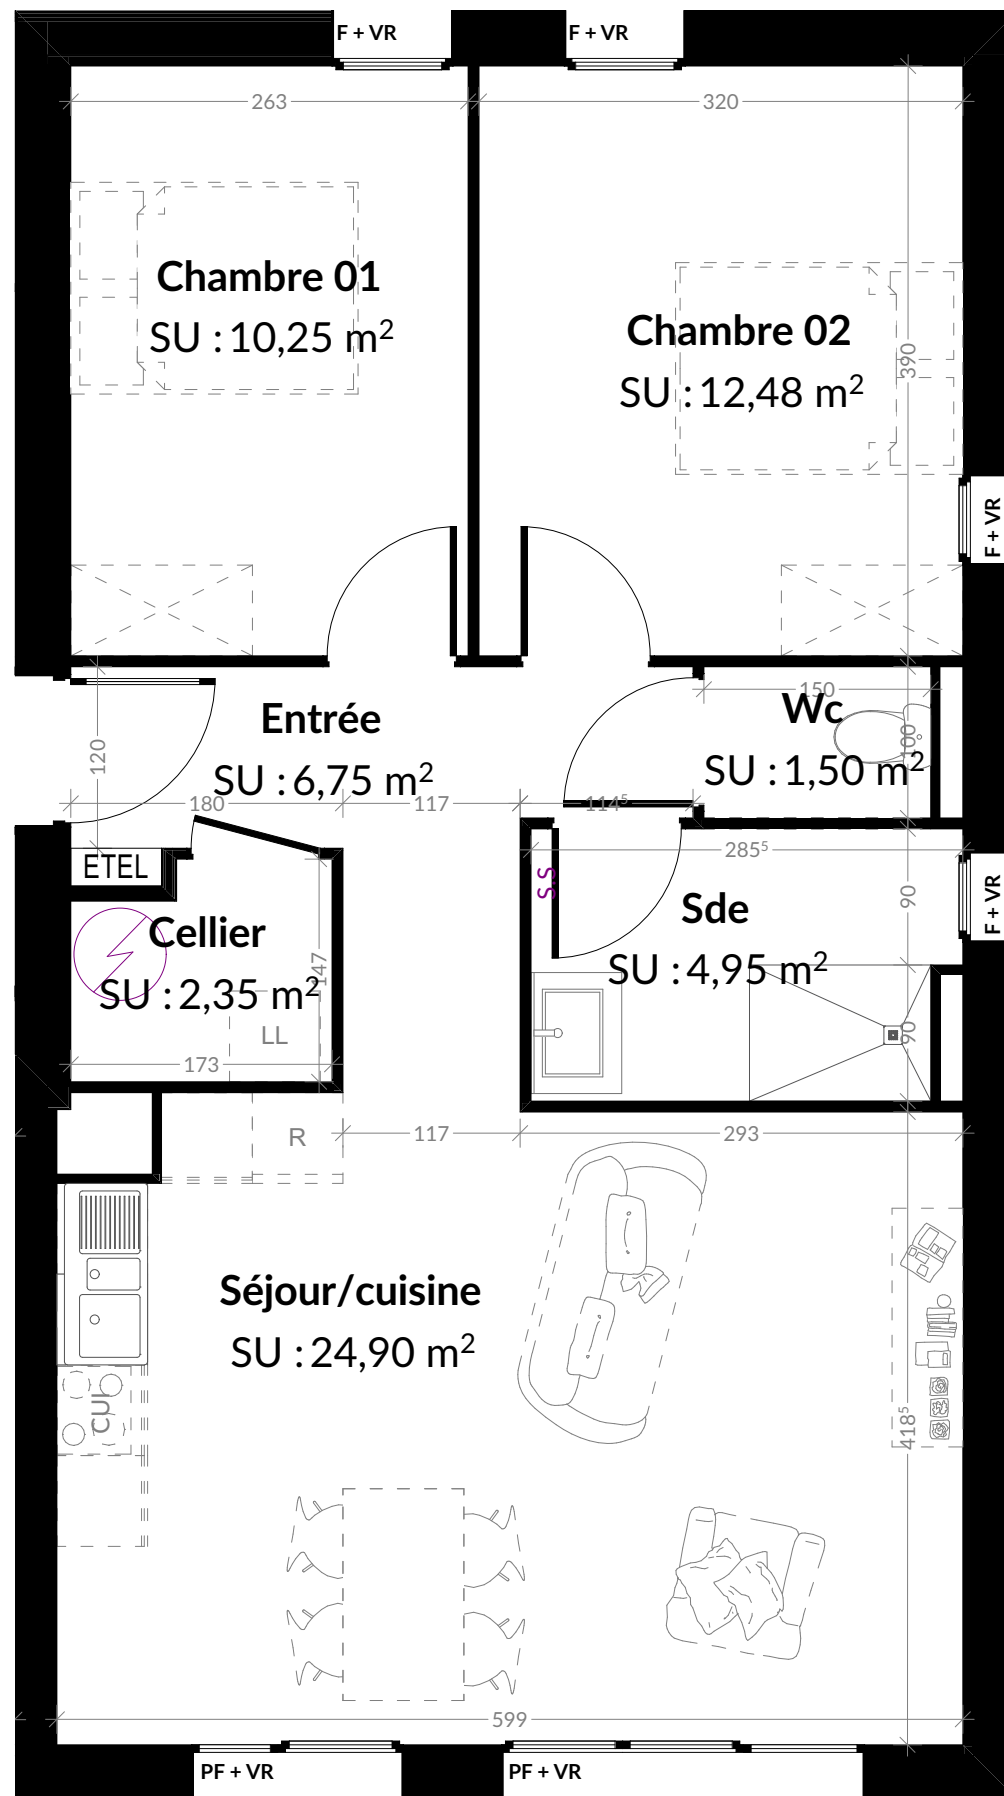

Seuil terrasse <2cm

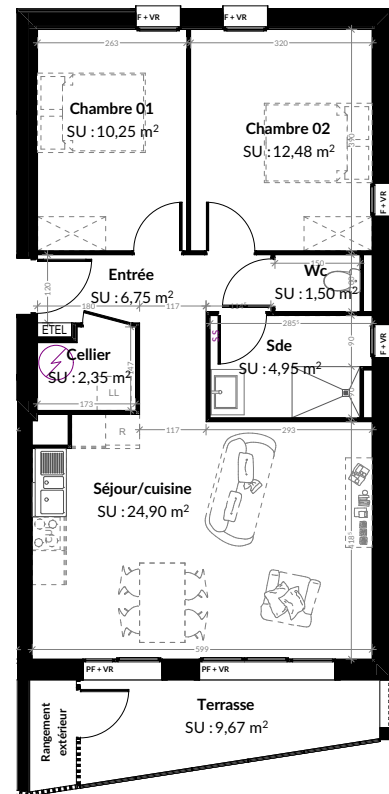

Chauffe-eau
thermodynamique
(VMC comprise)



Tableau électrique



Placard en option

PF = Porte fenêtre

Fr = Réfrigérateur

LL = Lave-linge

LV = Lave-vaisselle

S.S = Sèche-serviette

VR = Volet roulant

F = Fenêtre

Cui = Cuisson

PLAN DE COMMERCIALISATION

Le Clos Marianne
Rue de la République
76 330 PORT-JEROME-SUR-SEINE



CIF COOPERATIVE
10 Rue de Bel Air
44 032 NANTES Cedex 1
tel : 02 35 22 17 50

Bâtiment B

Niveau R+1

Type : T3

Logement n° : B08

Surface habitable

B08

Cellier	2,35
Chambre 01	10,25
Chambre 02	12,48
Entrée	6,75
Sde	4,95
Séjour/cuisine	24,90
Wc	1,50


Total habitable 63,18 m²

B08_Ext

Terrasse	9,67
----------	------

Total extérieurs 9,67 m²

Plan de repérage Bâtiment B_R+1

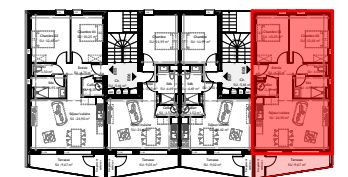

Date d'établissement du plan : 18/09/2025

Ind : A

NOTA : Les surfaces, côtes et les équipements sont donnés à titre indicatif. Des modifications sont susceptibles d'être apportées à ces plans en fonction des nécessités administratives ou des études techniques des différents corps, d'états.