



# PLAN DE COMMERCIALISATION

**Le Clos Marianne**  
Rue de la République  
76 330 PORT-JEROME-SUR-SEINE



**CIF COOPERATIVE**  
10 Rue de Bel Air  
44 032 NANTES Cedex 1  
tel : 02 35 22 17 50

Bâtiment B

Niveau R+2

Type : T3

Logement n° : B11

### Surface habitable B11

Cellier	2,35
Chambre 01	10,25
Chambre 02	12,48
Entrée	6,75
Sde	4,95
Séjour	24,90
Wc	1,50


**Total habitable 63,18 m<sup>2</sup>**

### B11\_Ext

Balcon	9,67
--------	------

**Total extérieurs 9,67 m<sup>2</sup>**




### Plan de repérage Bâtiment B\_R+2

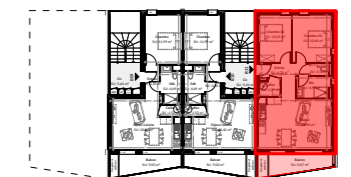

Date d'établissement du plan : 18/09/2025

Ind : A

NOTA : Les surfaces, côtes et les équipements sont donnés à titre indicatif. Des modifications sont susceptibles d'être apportées à ces plans en fonction des nécessités administratives ou des études techniques des différents corps, d'états.

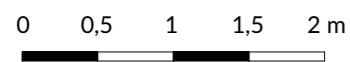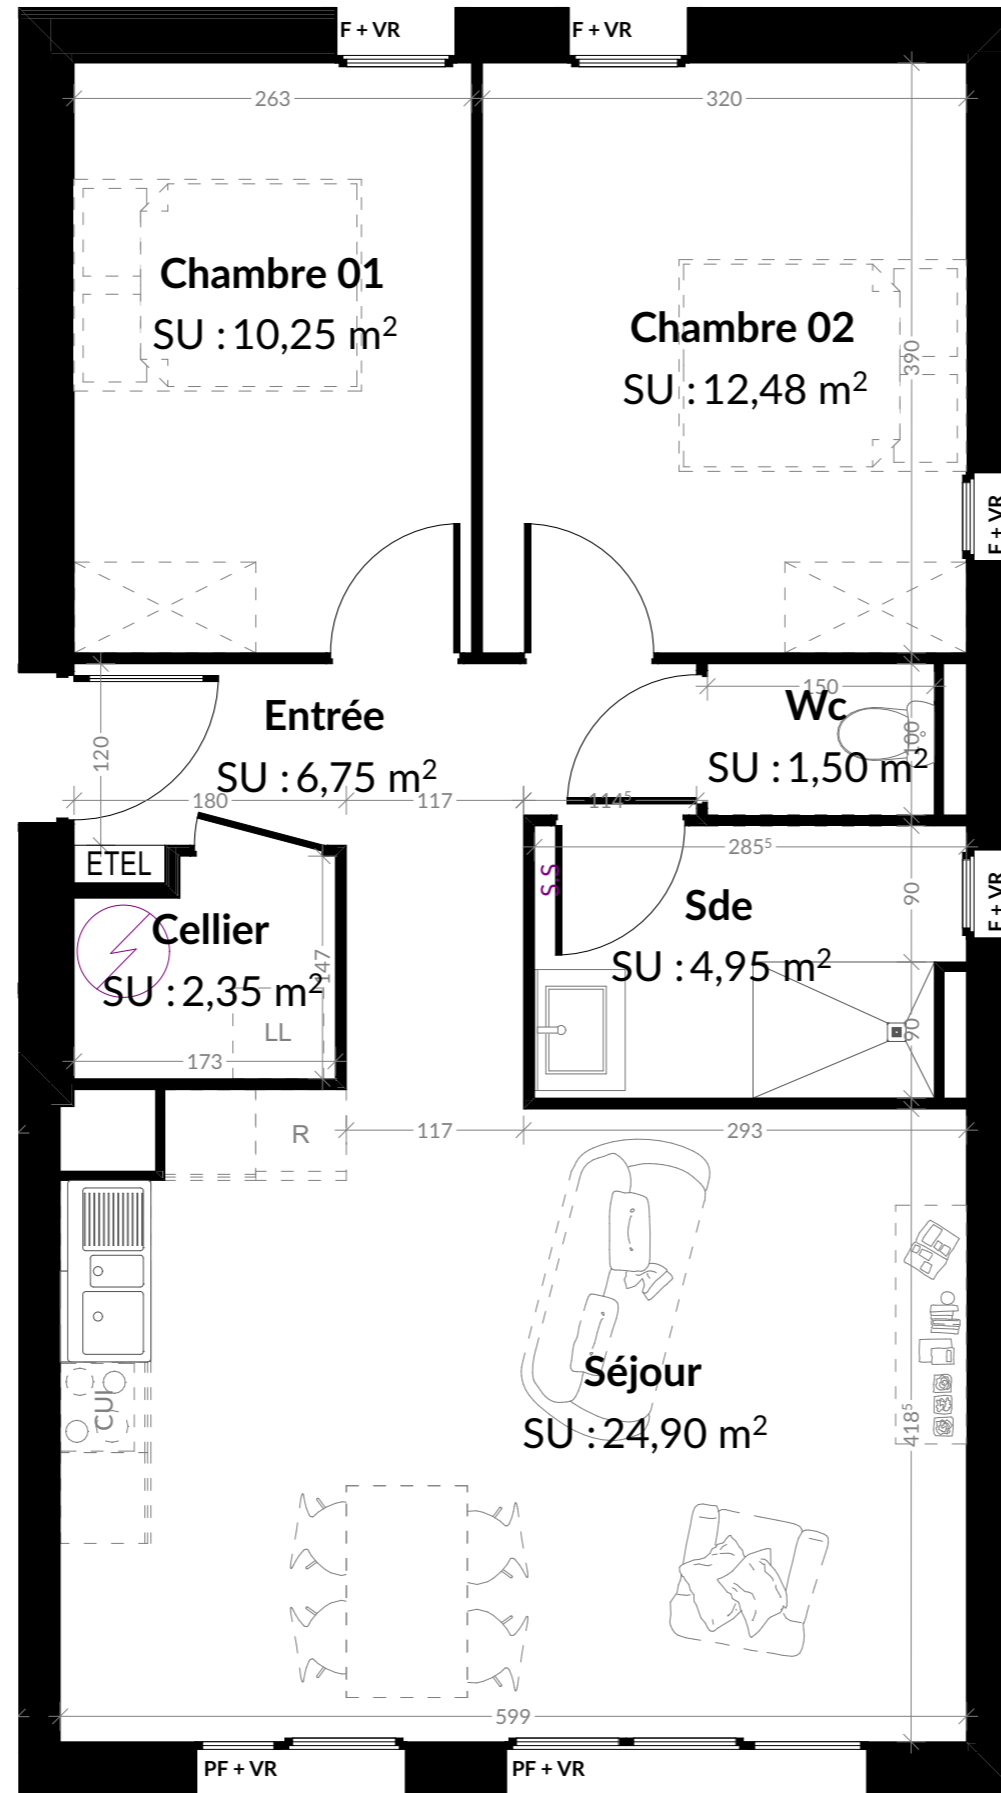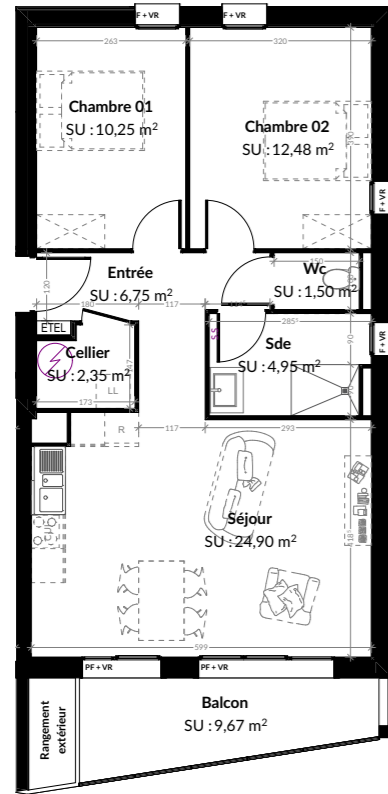

#### Légende



Seuil terrasse <2cm



Chauffe-eau thermodynamique (VMC comprise)



Tableau électrique



Placard en option

PF = Porte fenêtre

LL = Lave-linge

S.S = Sèche-serviette

F = Fenêtre

Fr = Réfrigérateur

LV = Lave-vaisselle

VR = Volet roulant

Cui = Cuisson

