

| LEGENDE DU PLAN | |
|-----------------|-------------------------|
| PF | Porte-fenêtre |
| F | Fenêtre |
| FAV | Fenêtre à allège vitrée |
| VR | Volet roulant |
| Pl. | Placard |




NOTA : Ces plans sont réalisés sur la base du dossier de Permis de Construire.
 Les surfaces et les cotes des pièces sont indicatives et pourront varier dans une limite de 5%. Les retombées, soffites, canalisations et radiateurs ne sont pas figurés.
 Tout en conservant les caractéristiques essentielles du plan, des modifications sont susceptibles d'être apportées en fonction des nécessités techniques et réglementaires lors de la réalisation.



Rue du Fort - Rue Cochet
 76600 - Le Havre

Maître d'ouvrage:
 SCCV Résidence Le Havre 1
 2906 route de Neufchâtel
 76230 BOIS GUILLAUME

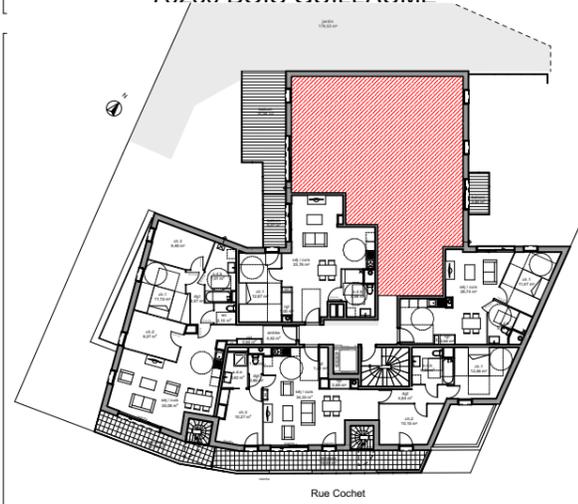



Lot 303 variante 2

TABLEAU DES SURFACES HABITABLES

| N° LOT | TYPE | NIVEAU | SUR. HAB. |
|--------|---------|--------|-----------------------|
| 303v2 | plateau | R+3 | 120.73 m ² |



PLANS DE VENTE
 Résidence Les Jardins Suspendus
 Indice :
 Date : 20/06/23

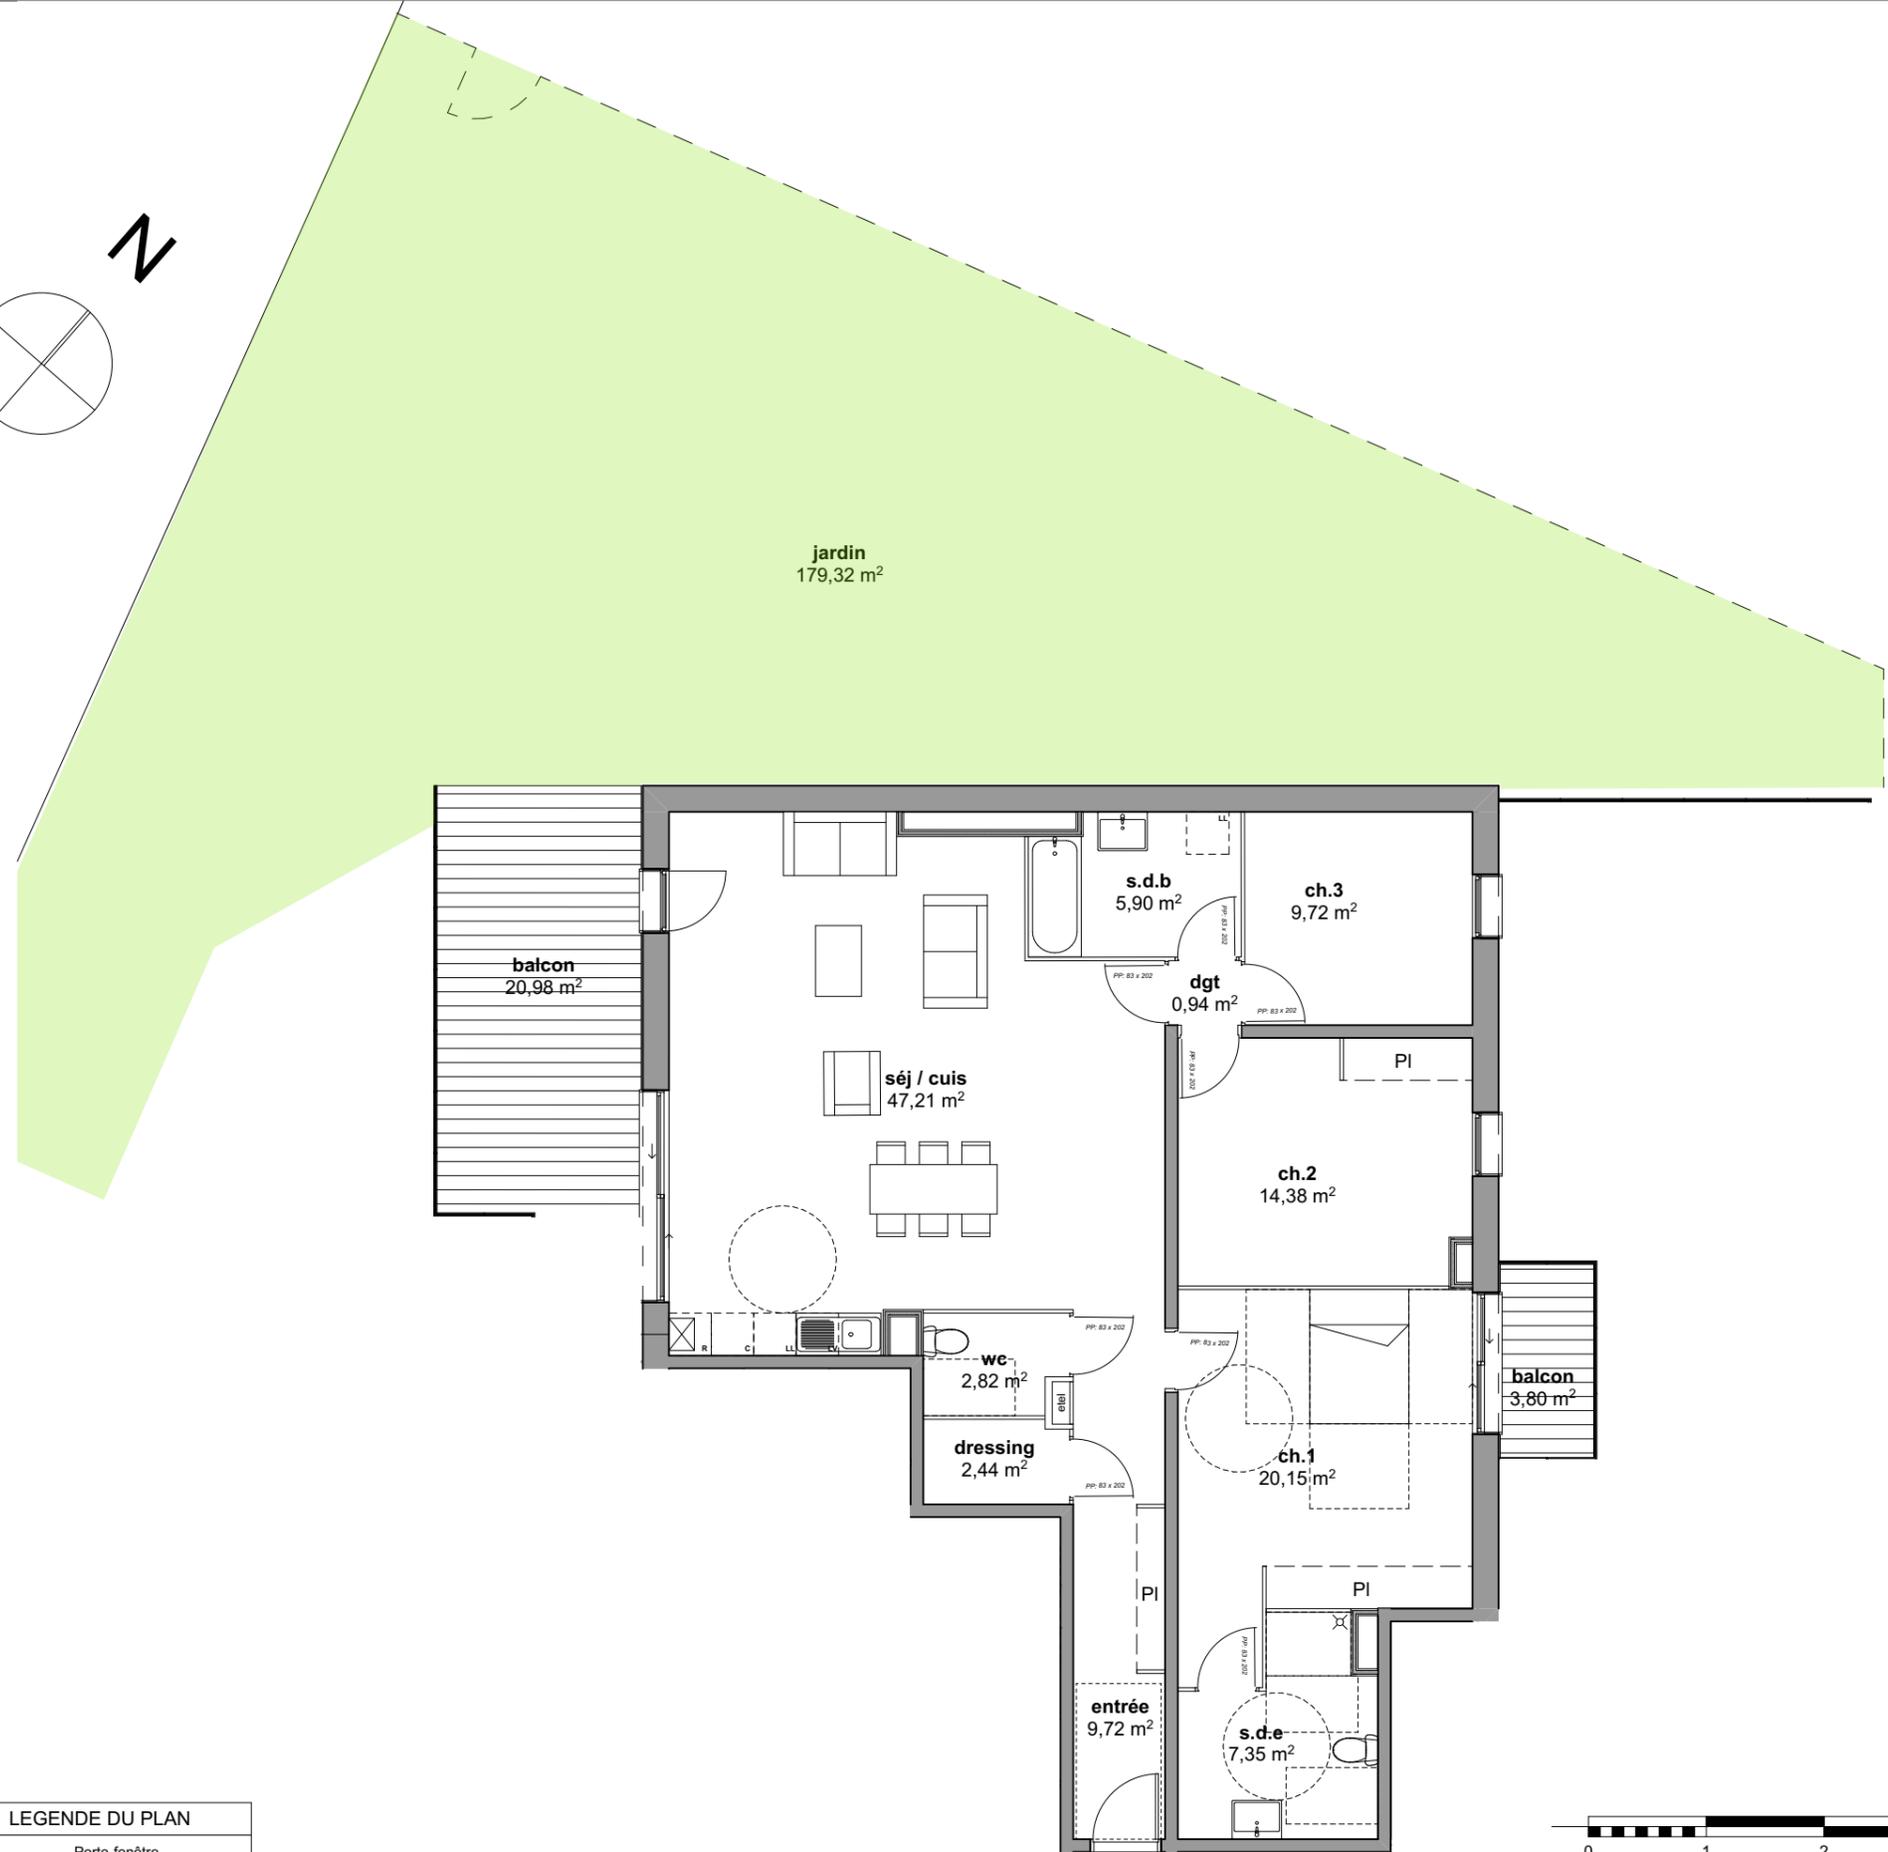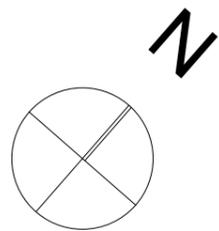

| LEGENDE DU PLAN | |
|-----------------|-------------------------|
| PF | Porte-fenêtre |
| F | Fenêtre |
| FAV | Fenêtre à allège vitrée |
| VR | Volet roulant |
| PI. | Placard |




NOTA : Ces plans sont réalisés sur la base du dossier de Permis de Construire.
 Les surfaces et les cotes des pièces sont indicatives et pourront varier dans une limite de 5%. Les retombées, soffites, canalisations et radiateurs ne sont pas figurés.
 Tout en conservant les caractéristiques essentielles du plan, des modifications sont susceptibles d'être apportées en fonction des nécessités techniques et réglementaires lors de la réalisation.



Rue du Fort - Rue Cochet
 76600 - Le Havre

Maître d'ouvrage:
 SCCV Résidence Le Havre 1
 2906 route de Neufchâtel
 76230 BOIS GUILLAUME

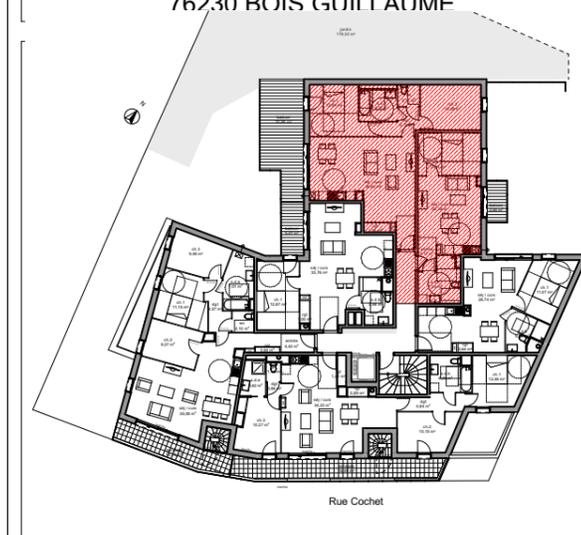

Lot 303

TABLEAU DES SURFACES HABITABLES

| N° LOT | TYPE | NIVEAU | SUR. HAB. |
|--------|------|--------|----------------------|
| 303 | T4 | R+3 | 120.73 m² |
| | | | Séjour/cuisine 47,21 |
| | | | Chambre 1 20,15 |
| | | | Chambre 2 14,38 |
| | | | Chambre 3 9,72 |
| | | | Dégagement 0,94 |
| | | | Dressing 2,44 |
| | | | Entrée 9,72 |
| | | | Salle de bains 5,90 |
| | | | Salle d'eau 7,35 |
| | | | WC 2,82 |
| | | | 120,63 m² |
| | | | Balcon 24,78 |
| | | | Jardin 179,32 |



PLANS DE VENTE
 Résidence Les Jardins Suspendus

Indice :
 Date : 20/06/23